



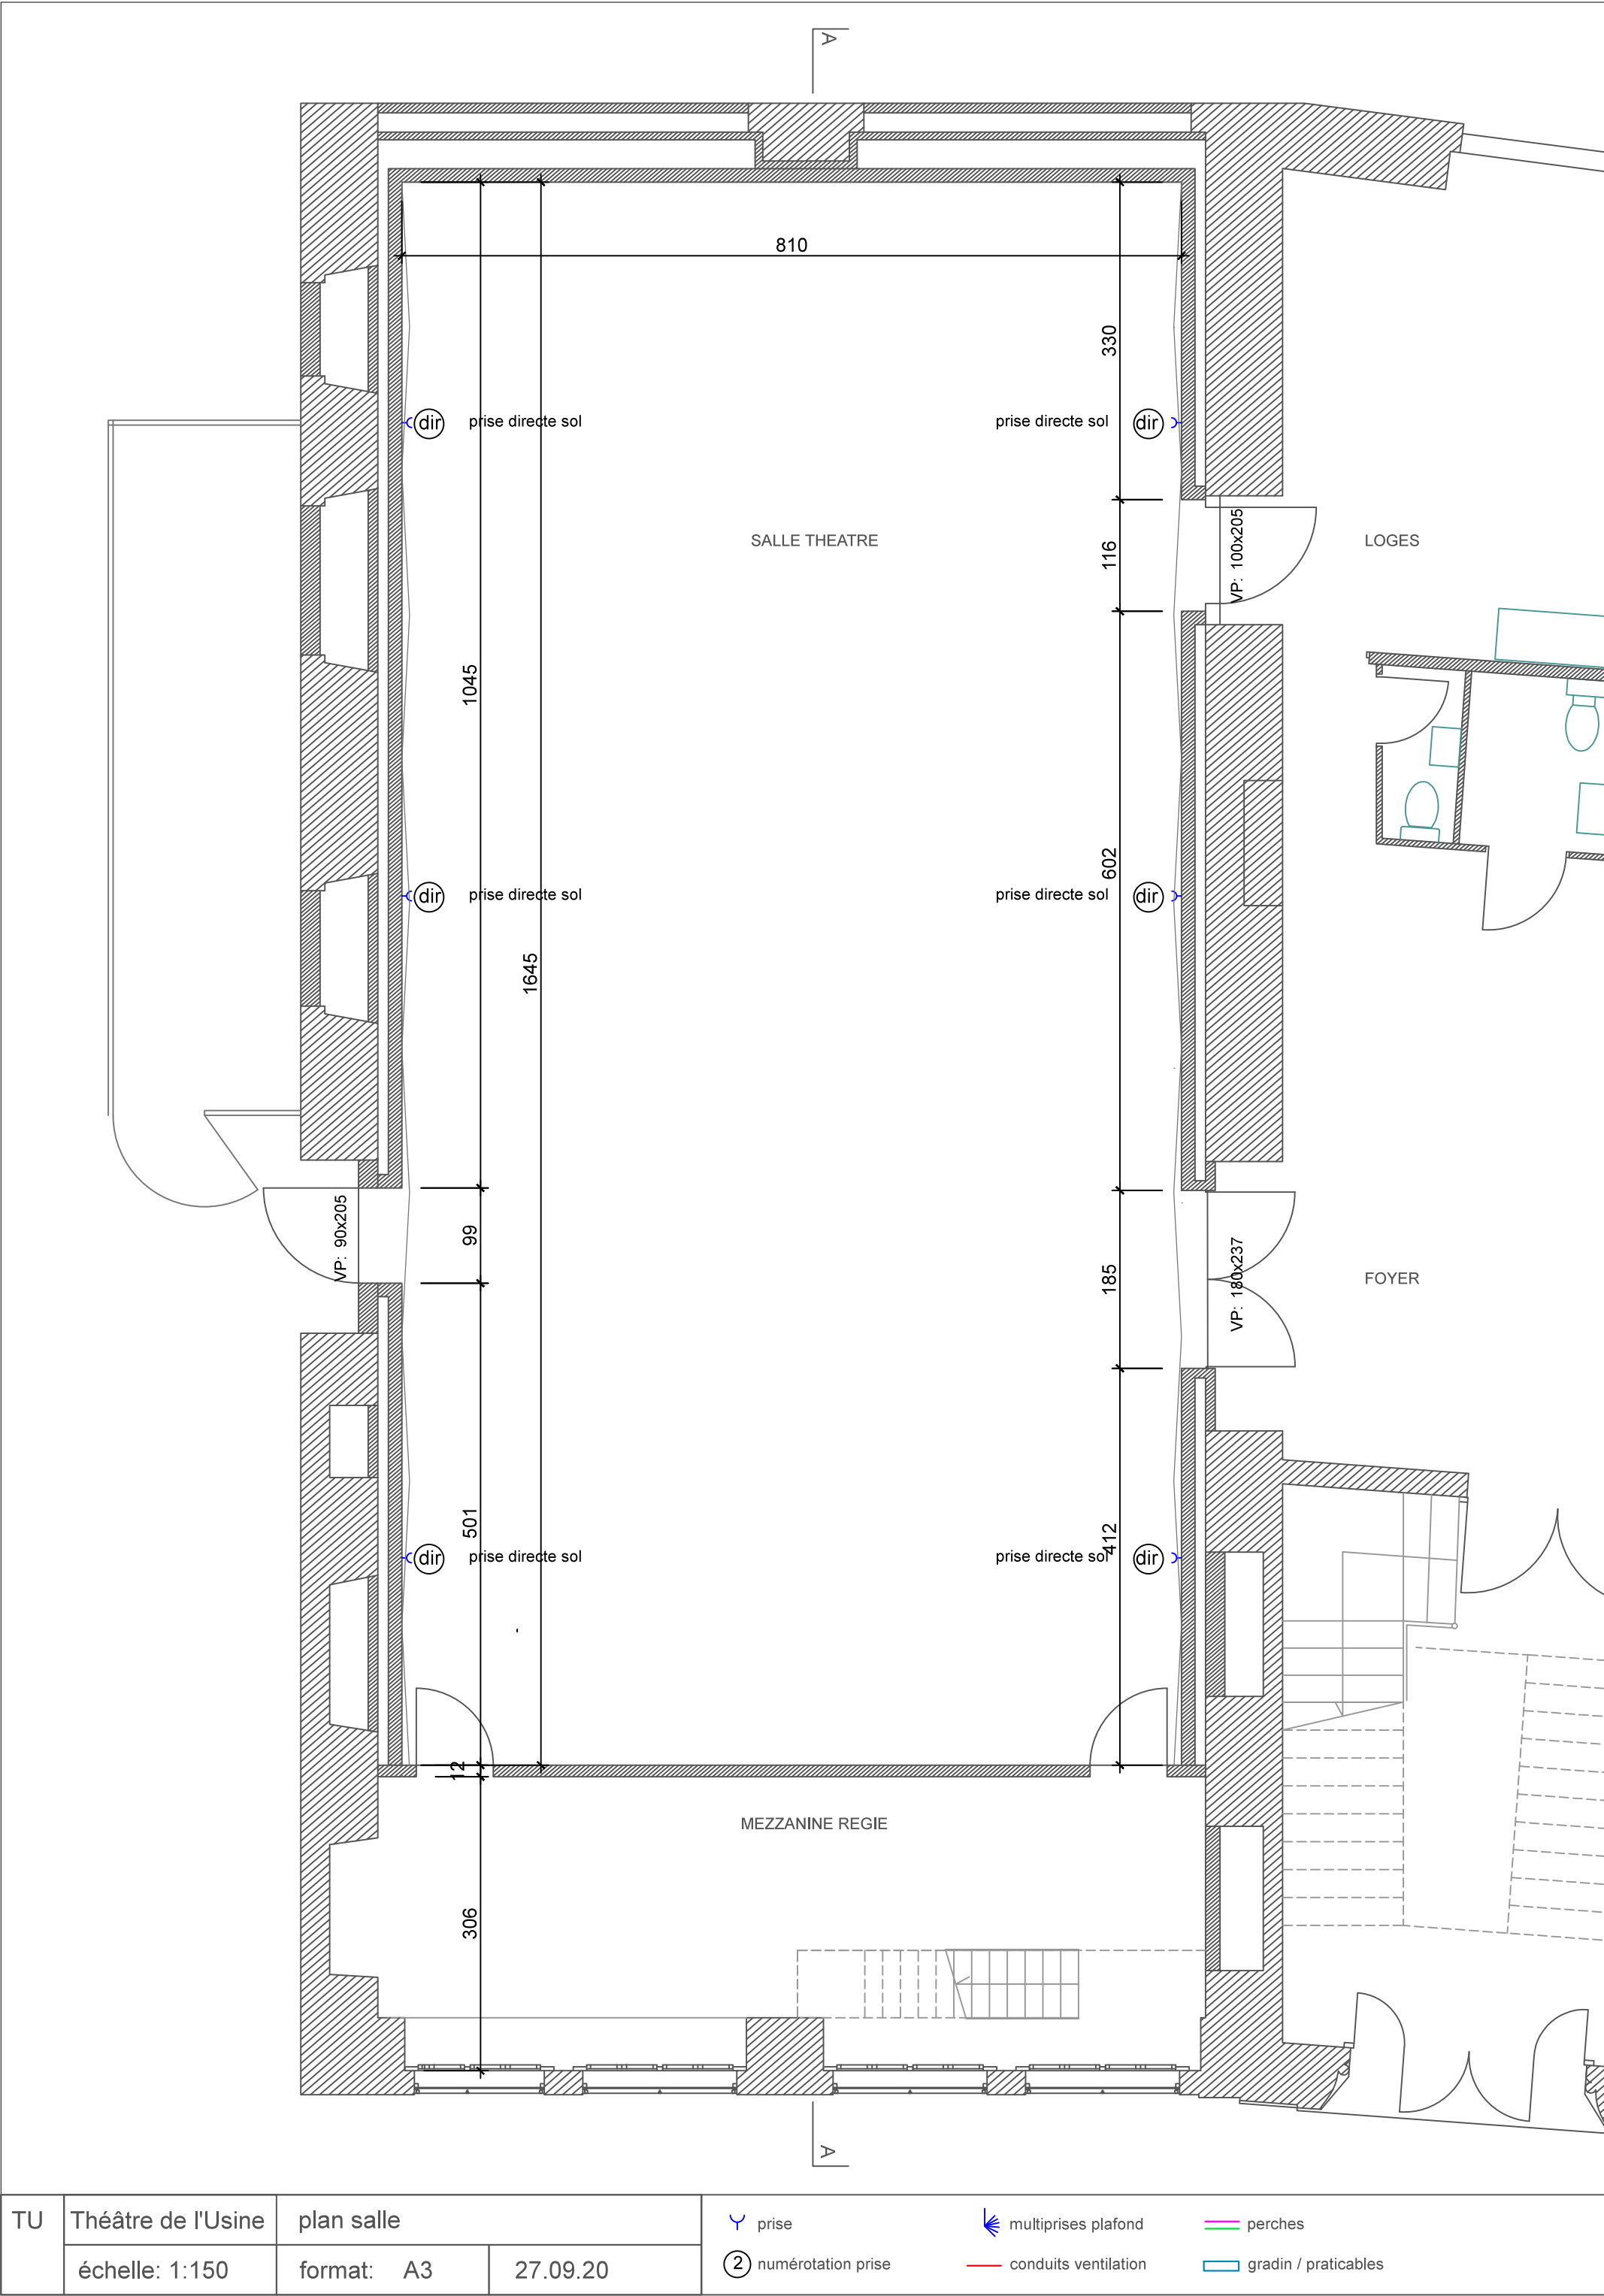



TU	Théâtre de l'Usine	plan salle		prise	multiprises plafond	perches
	échelle: 1:150	format: A3	27.09.20	numérotation prise	conduits ventilation	gradin / praticables

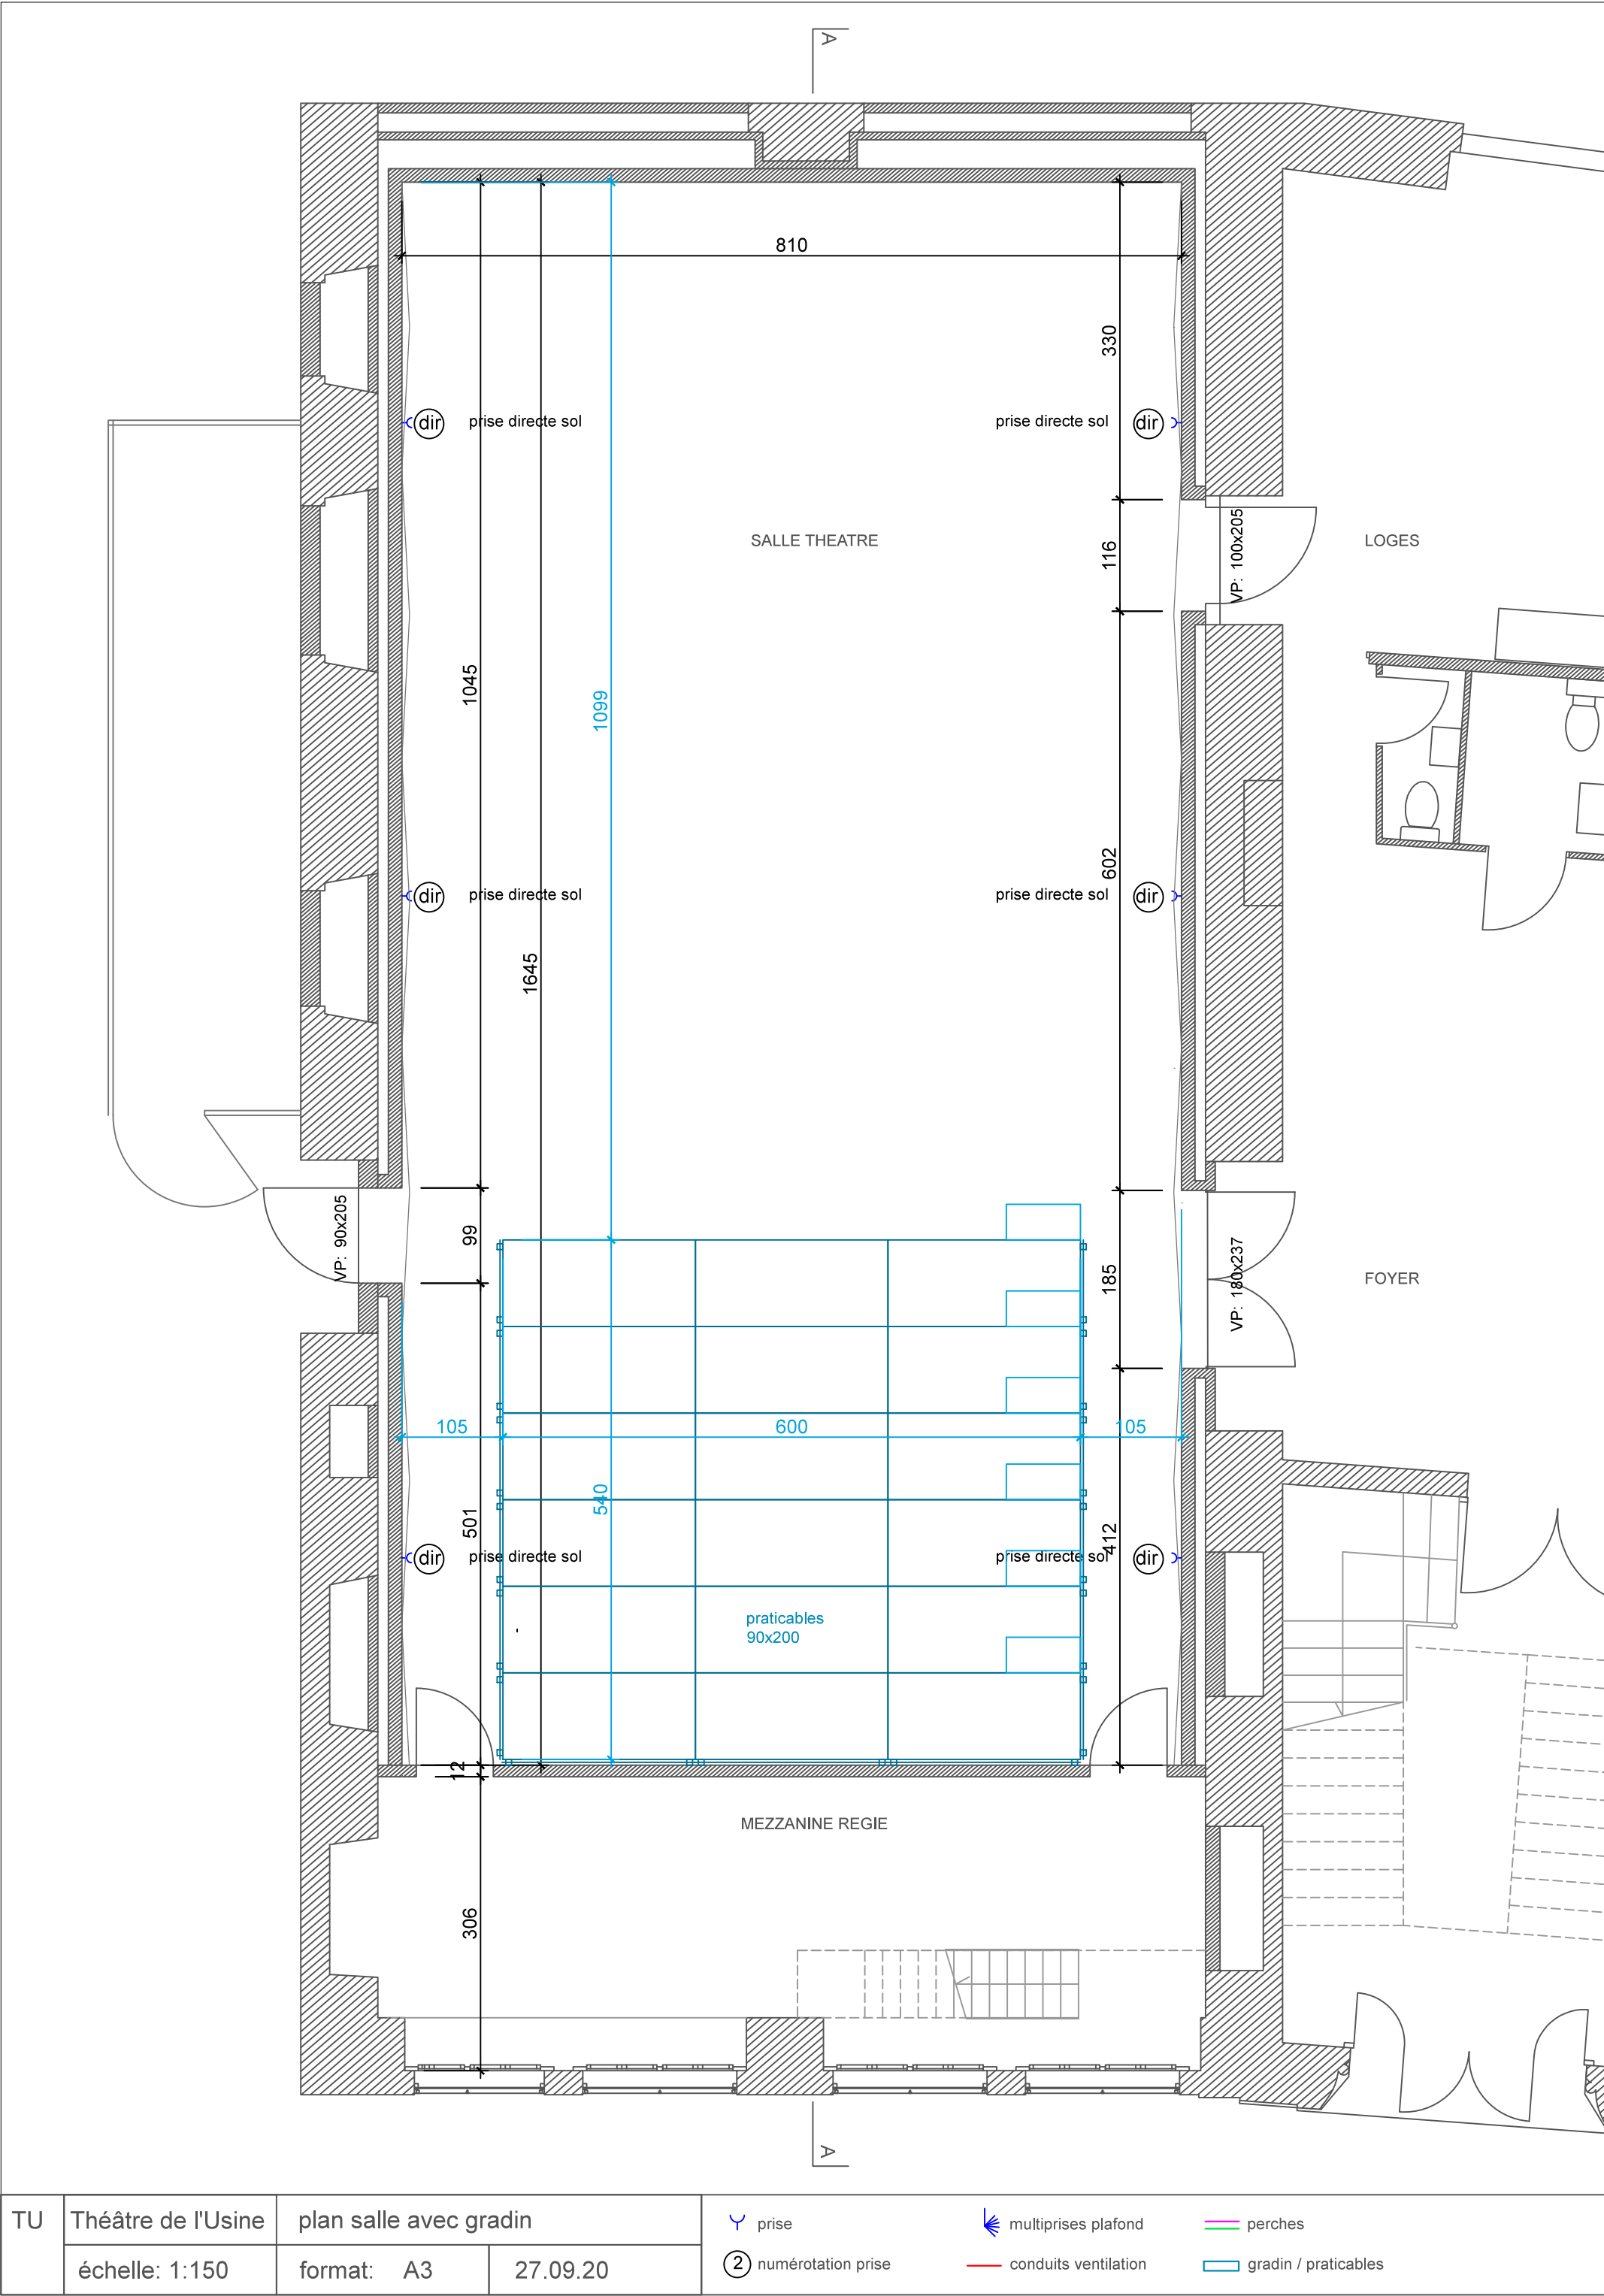




TU	Théâtre de l'Usine	plan grill		Y prise	 multiprises plafond	 perches
	échelle: 1:150	format: A3	27.09.20	② numérotation prise	 conduits ventilation	 gratin / praticables

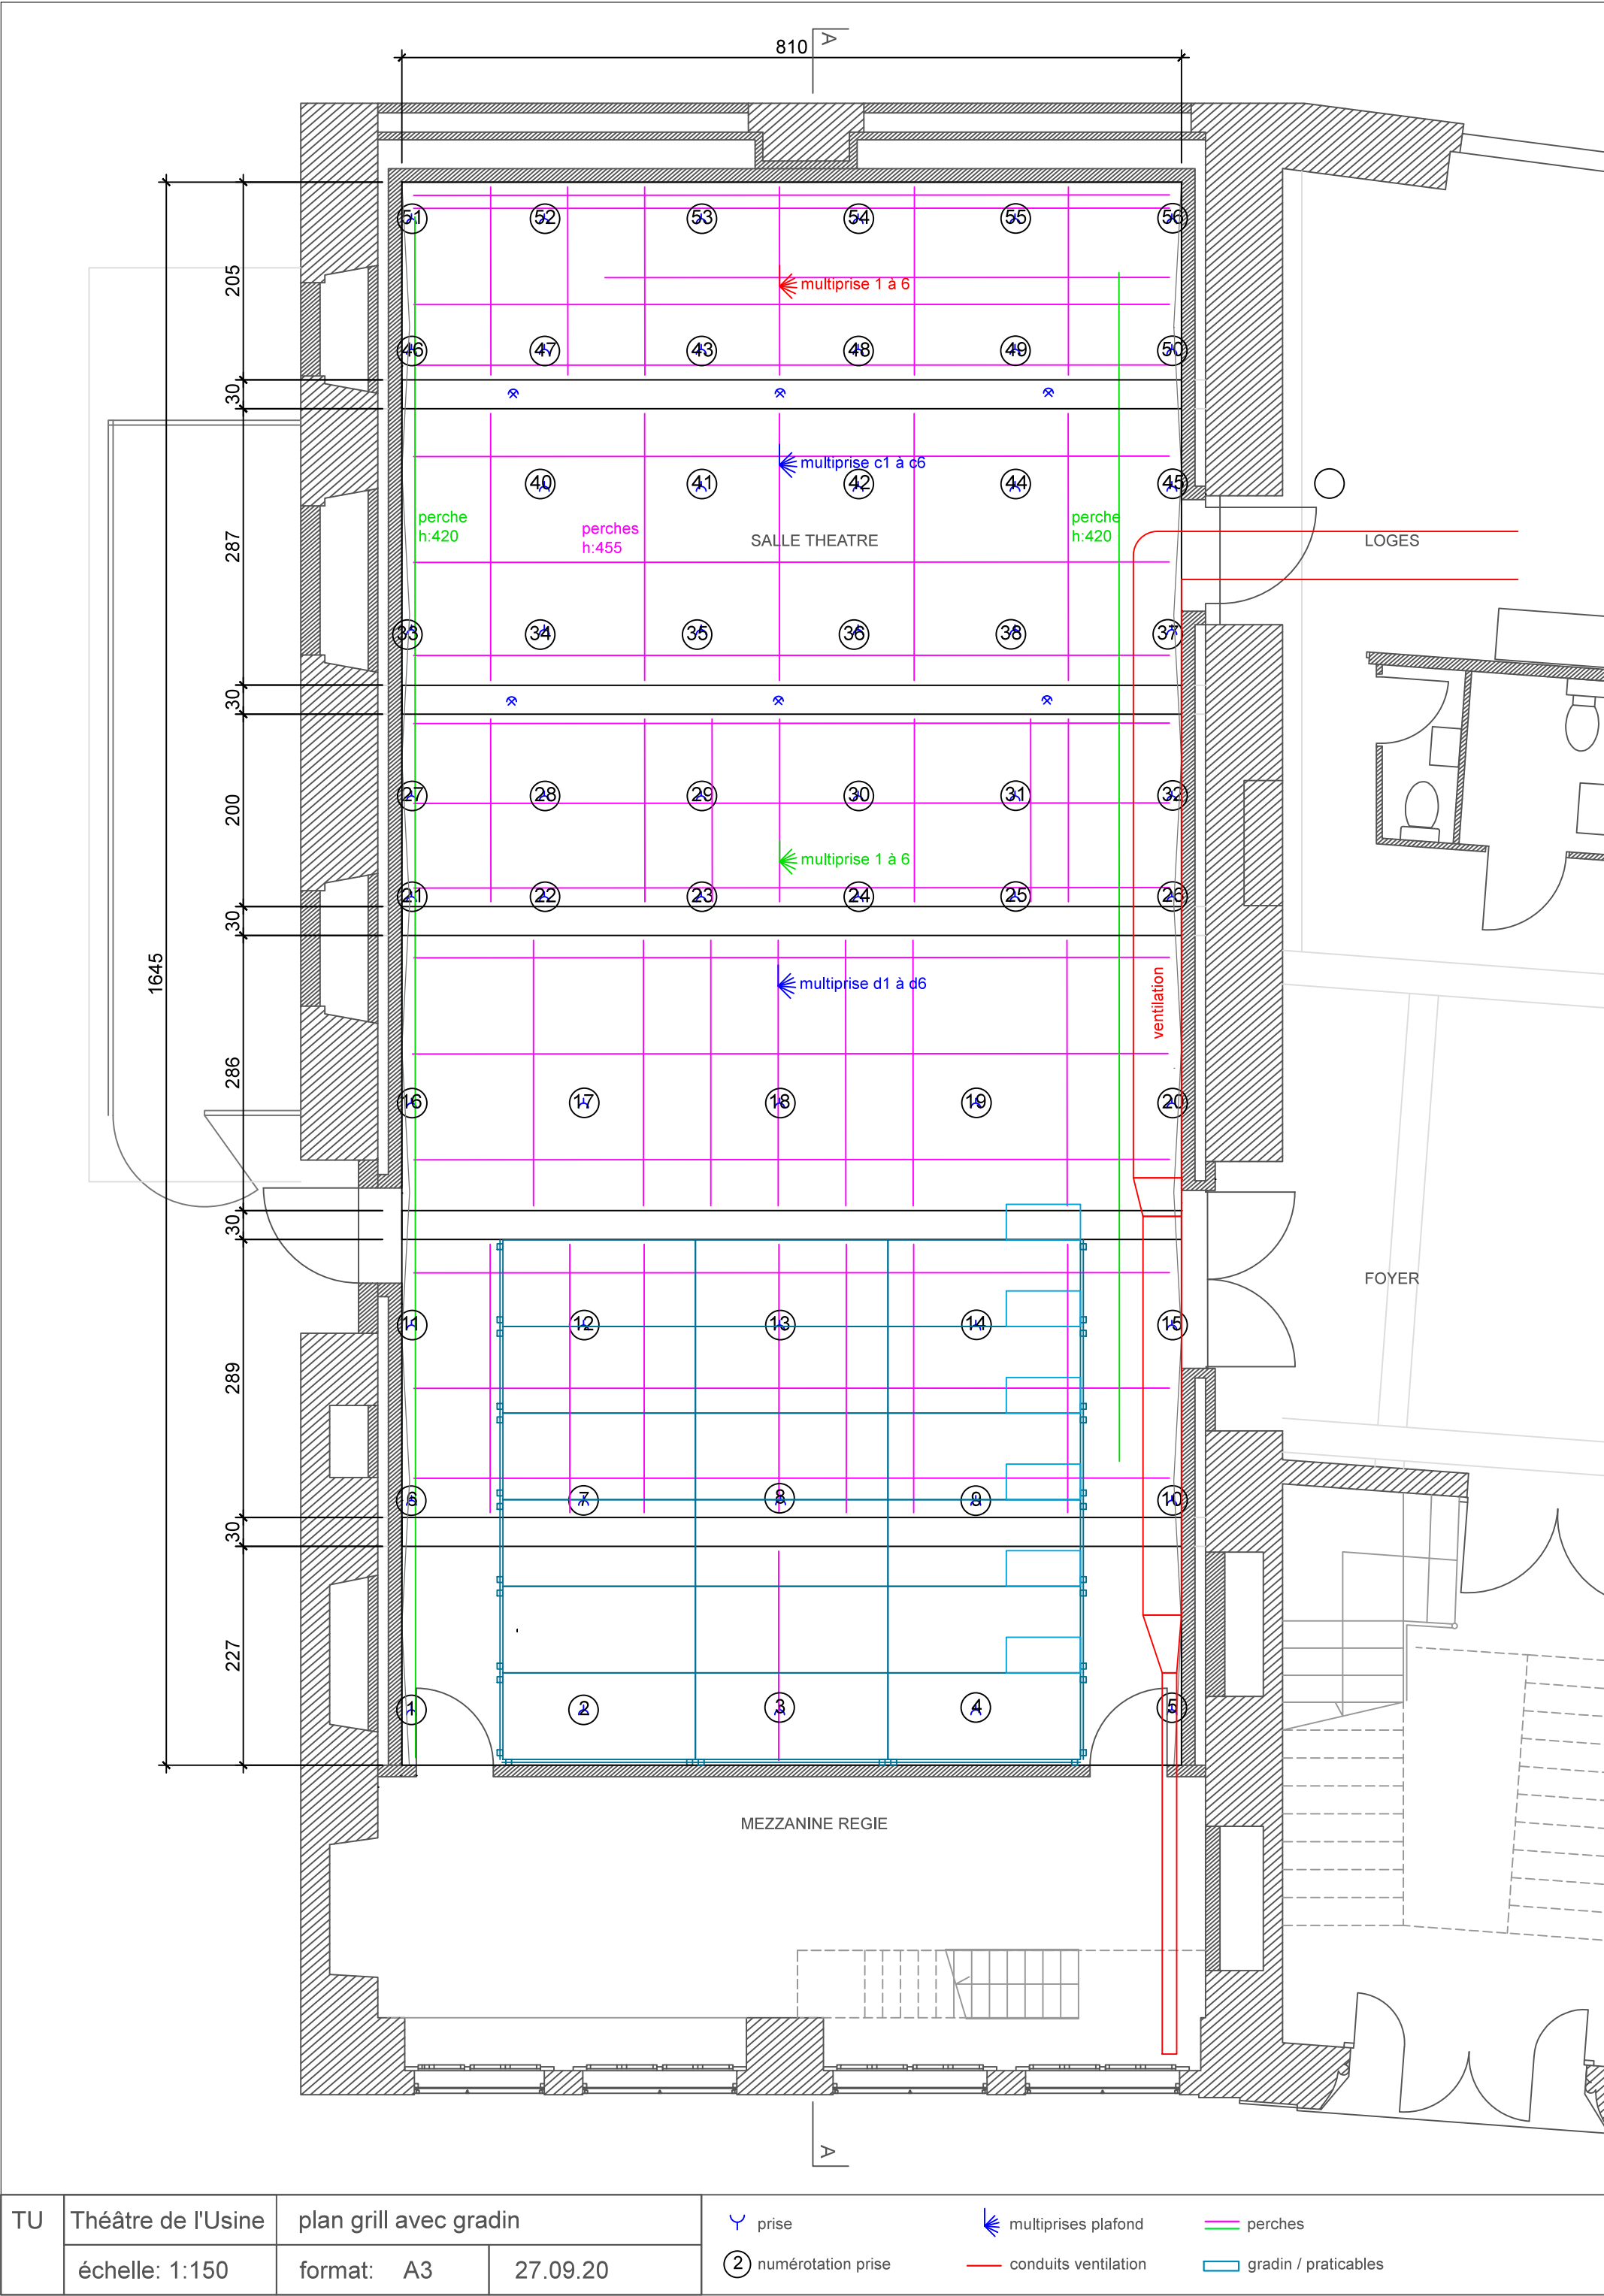


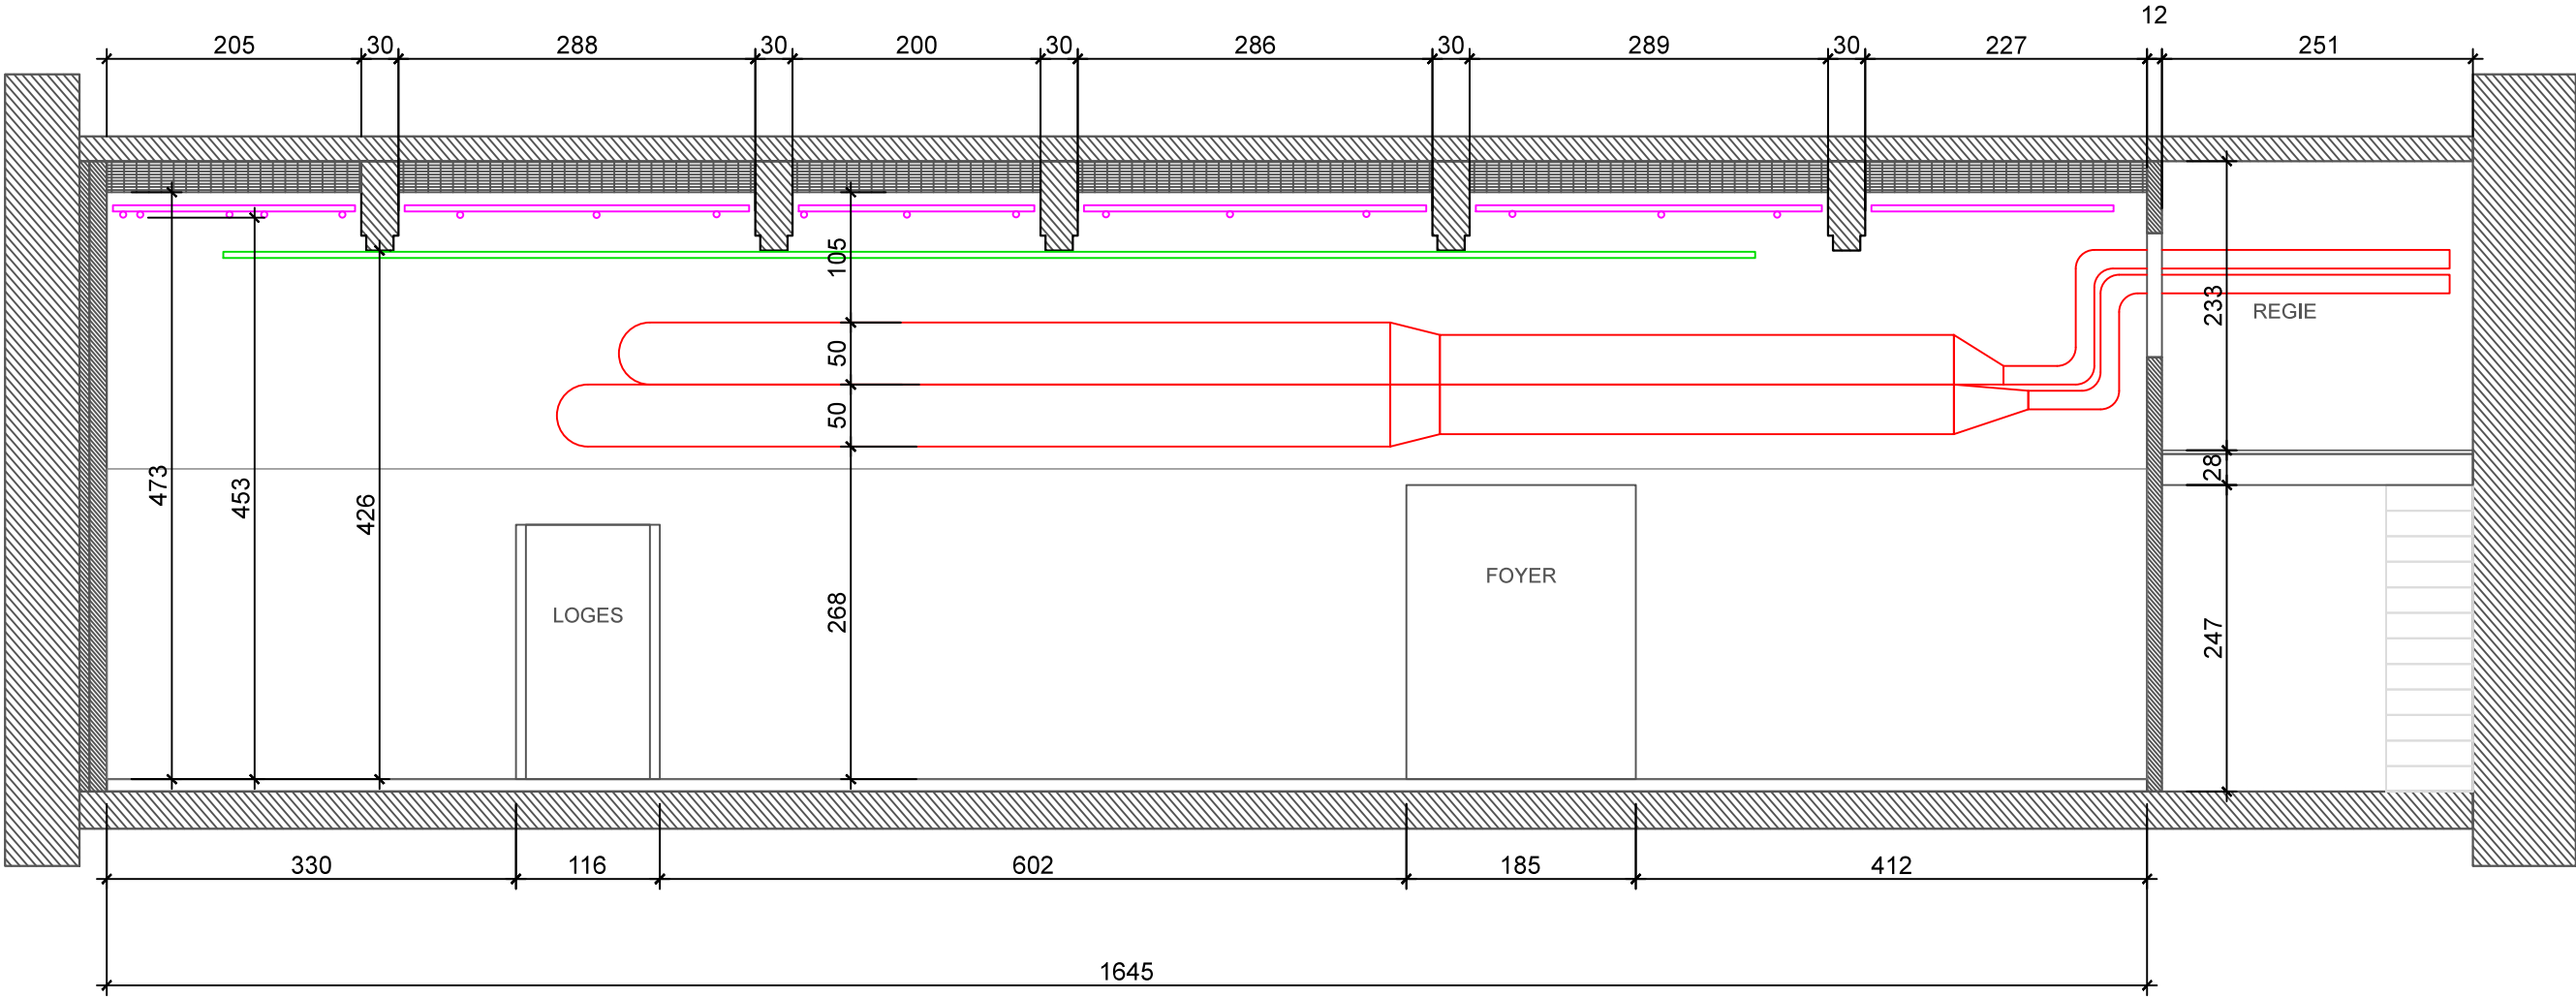


TU	Théâtre de l'Usine	coupe AA		prise	multiprises plafond	perches
	échelle: 1:150	format: A3	27.09.20	② numérotation prise	conduits ventilation	gradin / praticables

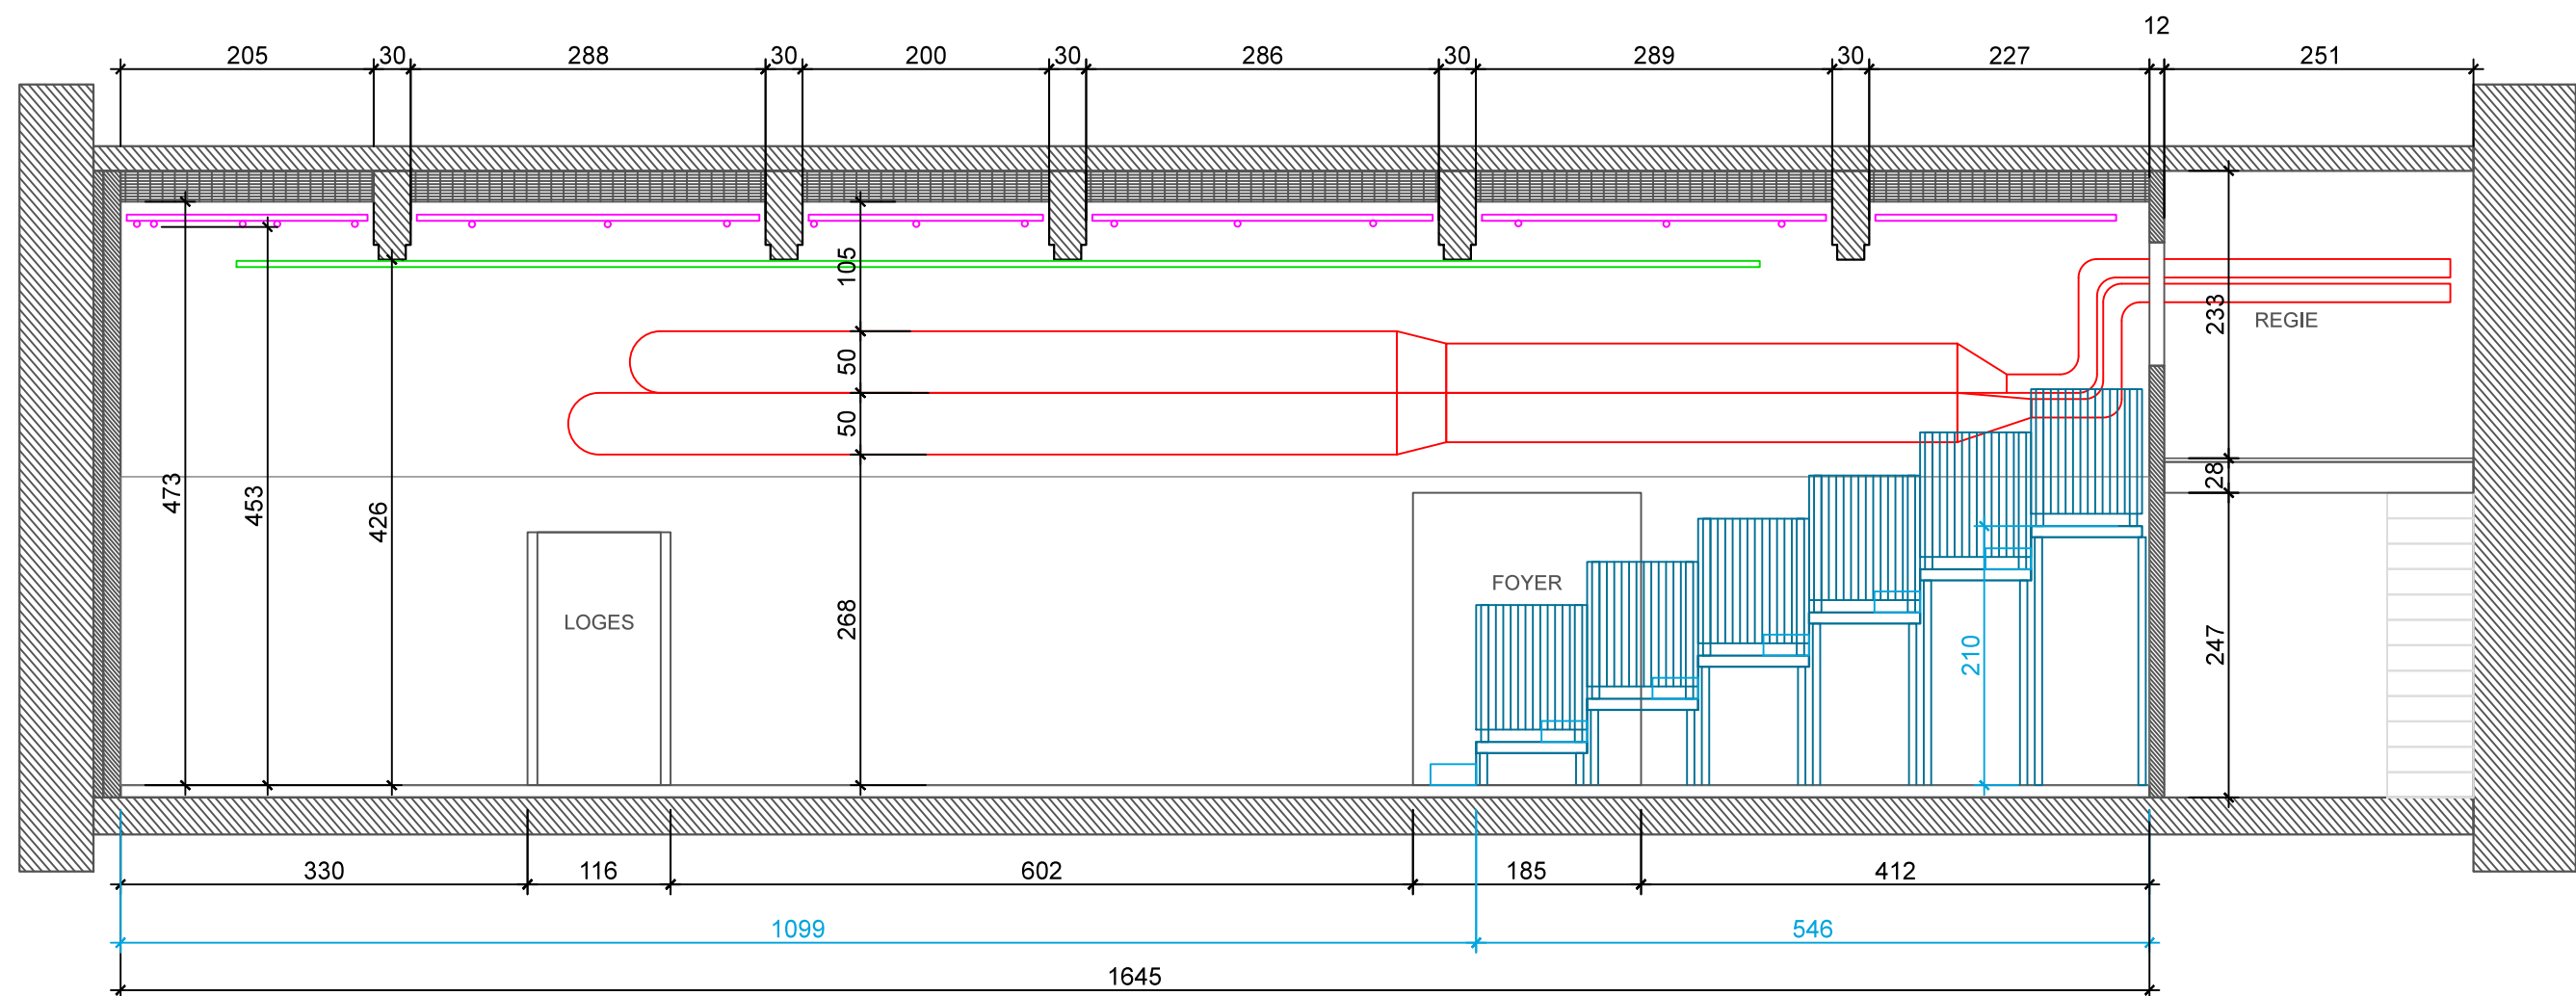

TU	Théâtre de l'Usine	coupe AA avec gradin		prise	multiprises plafond	perches
	échelle: 1:150	format: A3	27.09.20	② numérotation prise	conduits ventilation	gradin / praticables

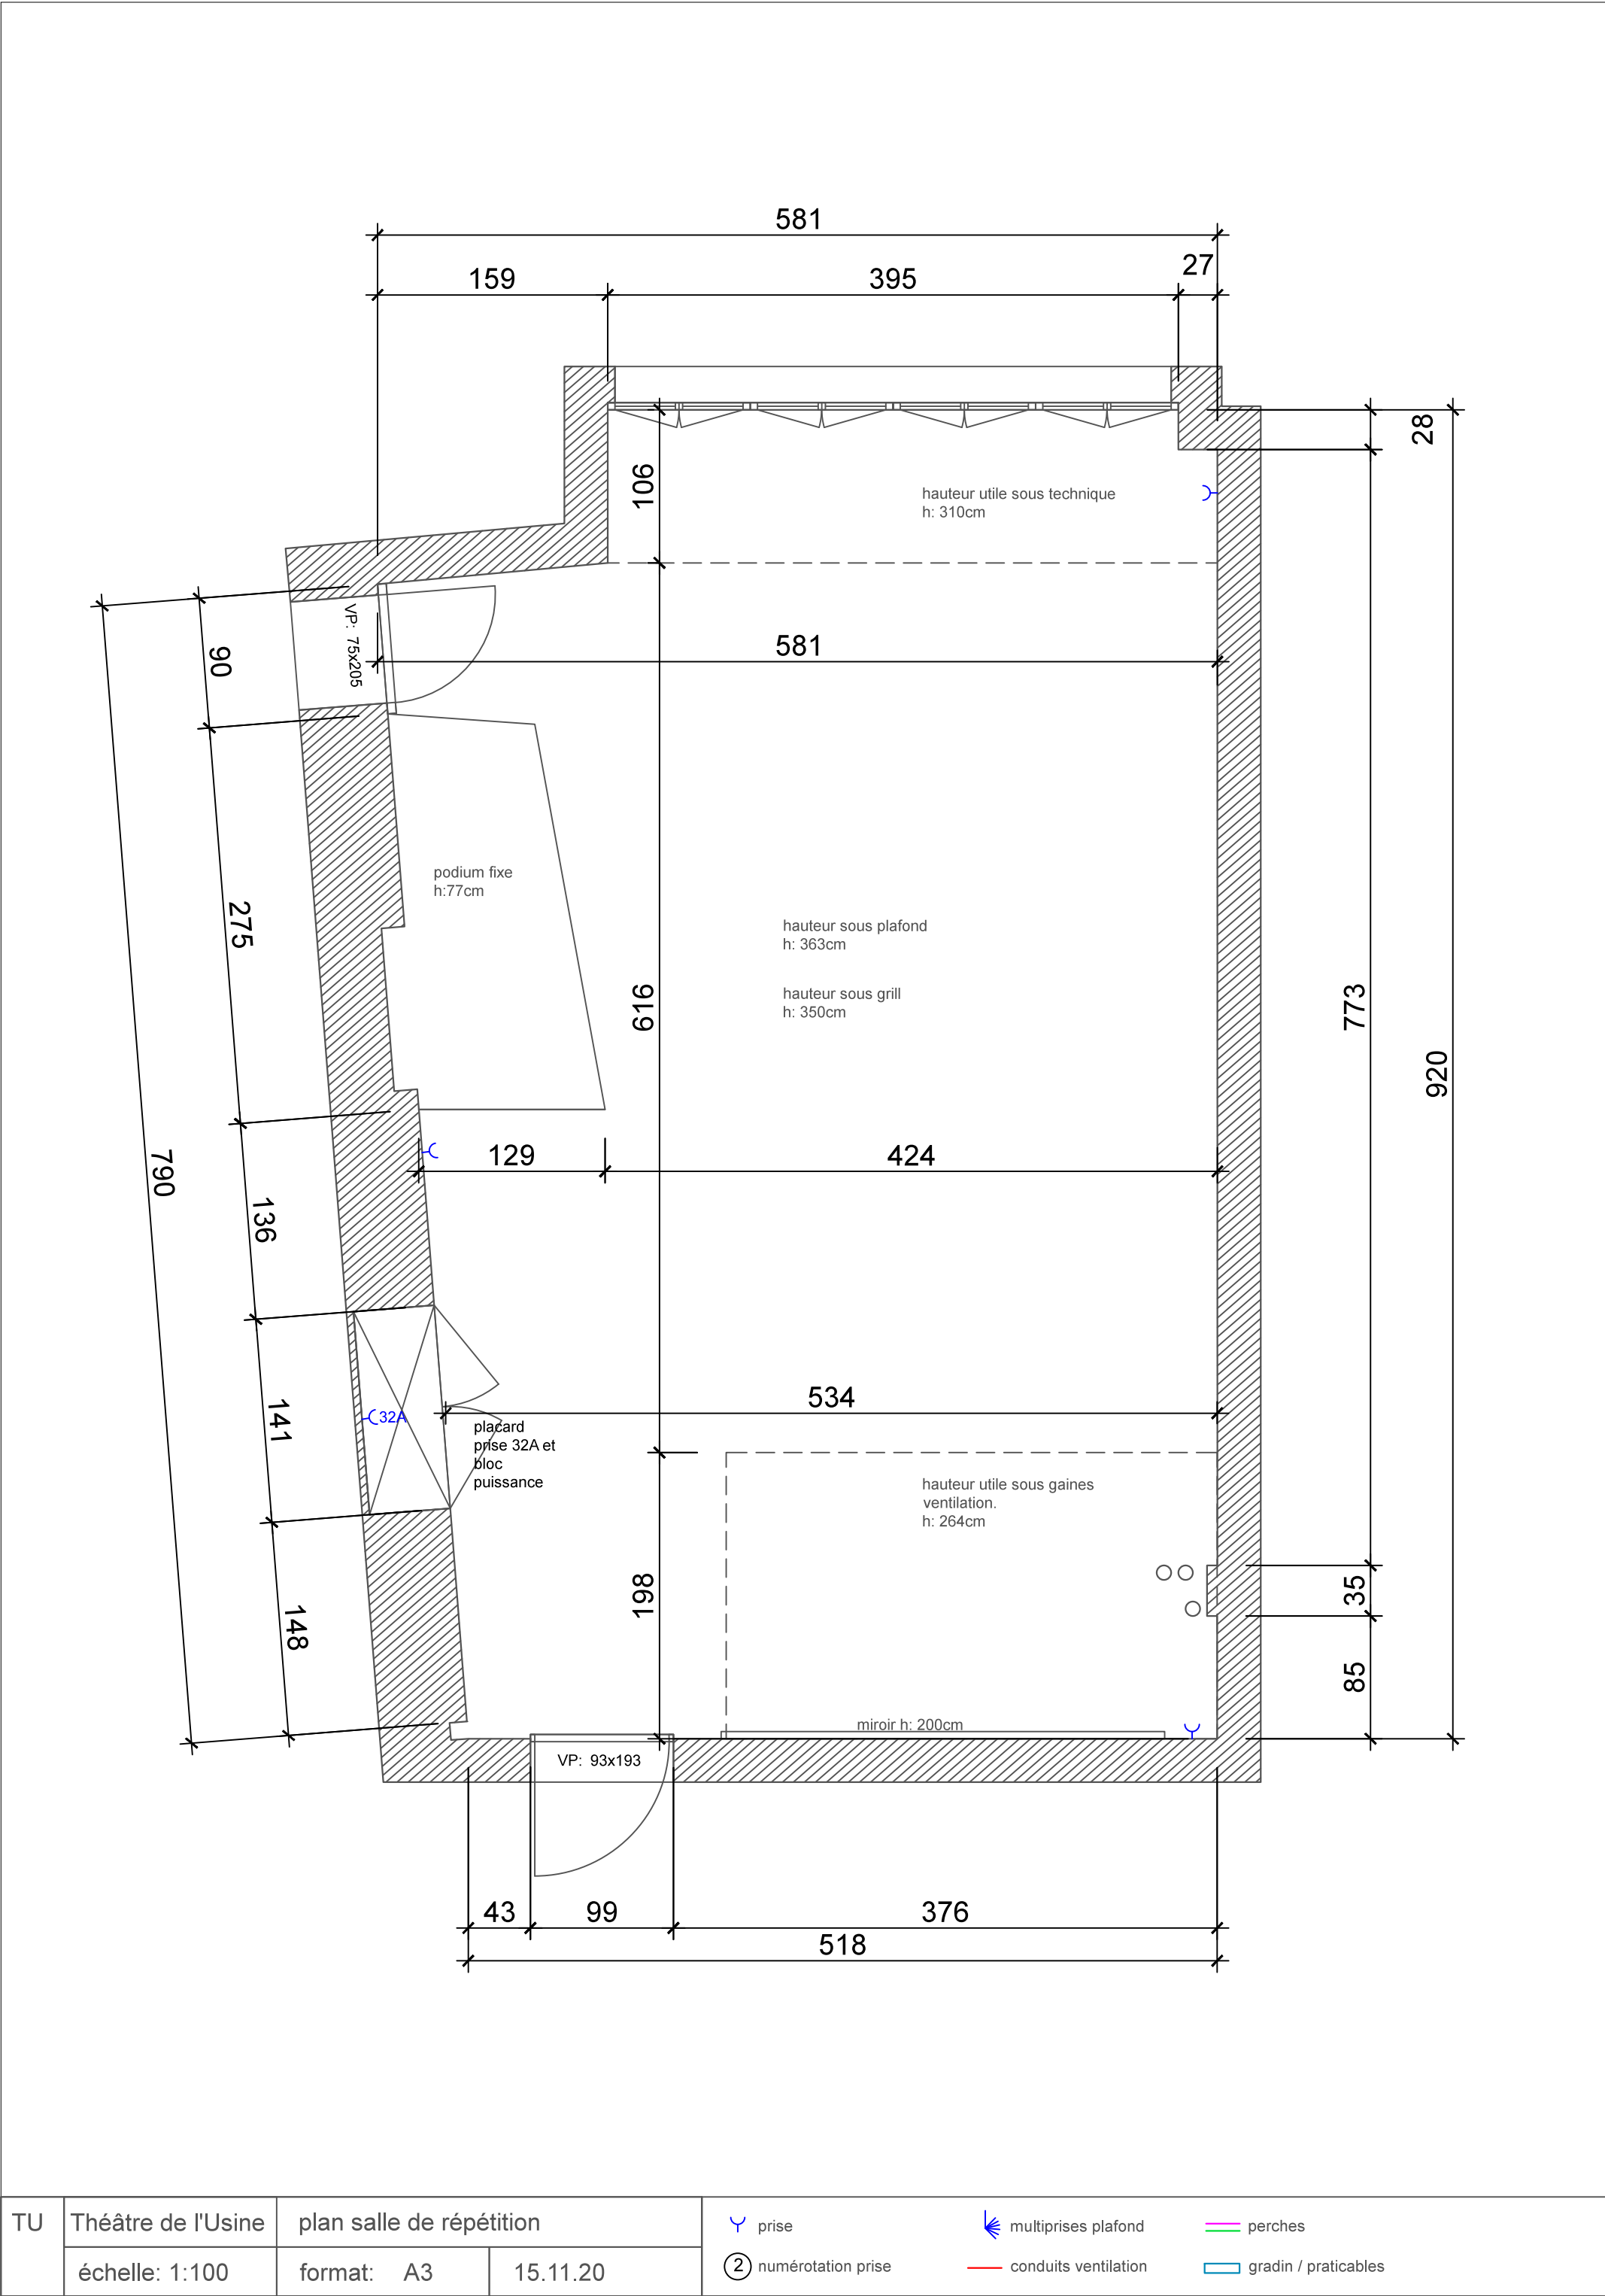

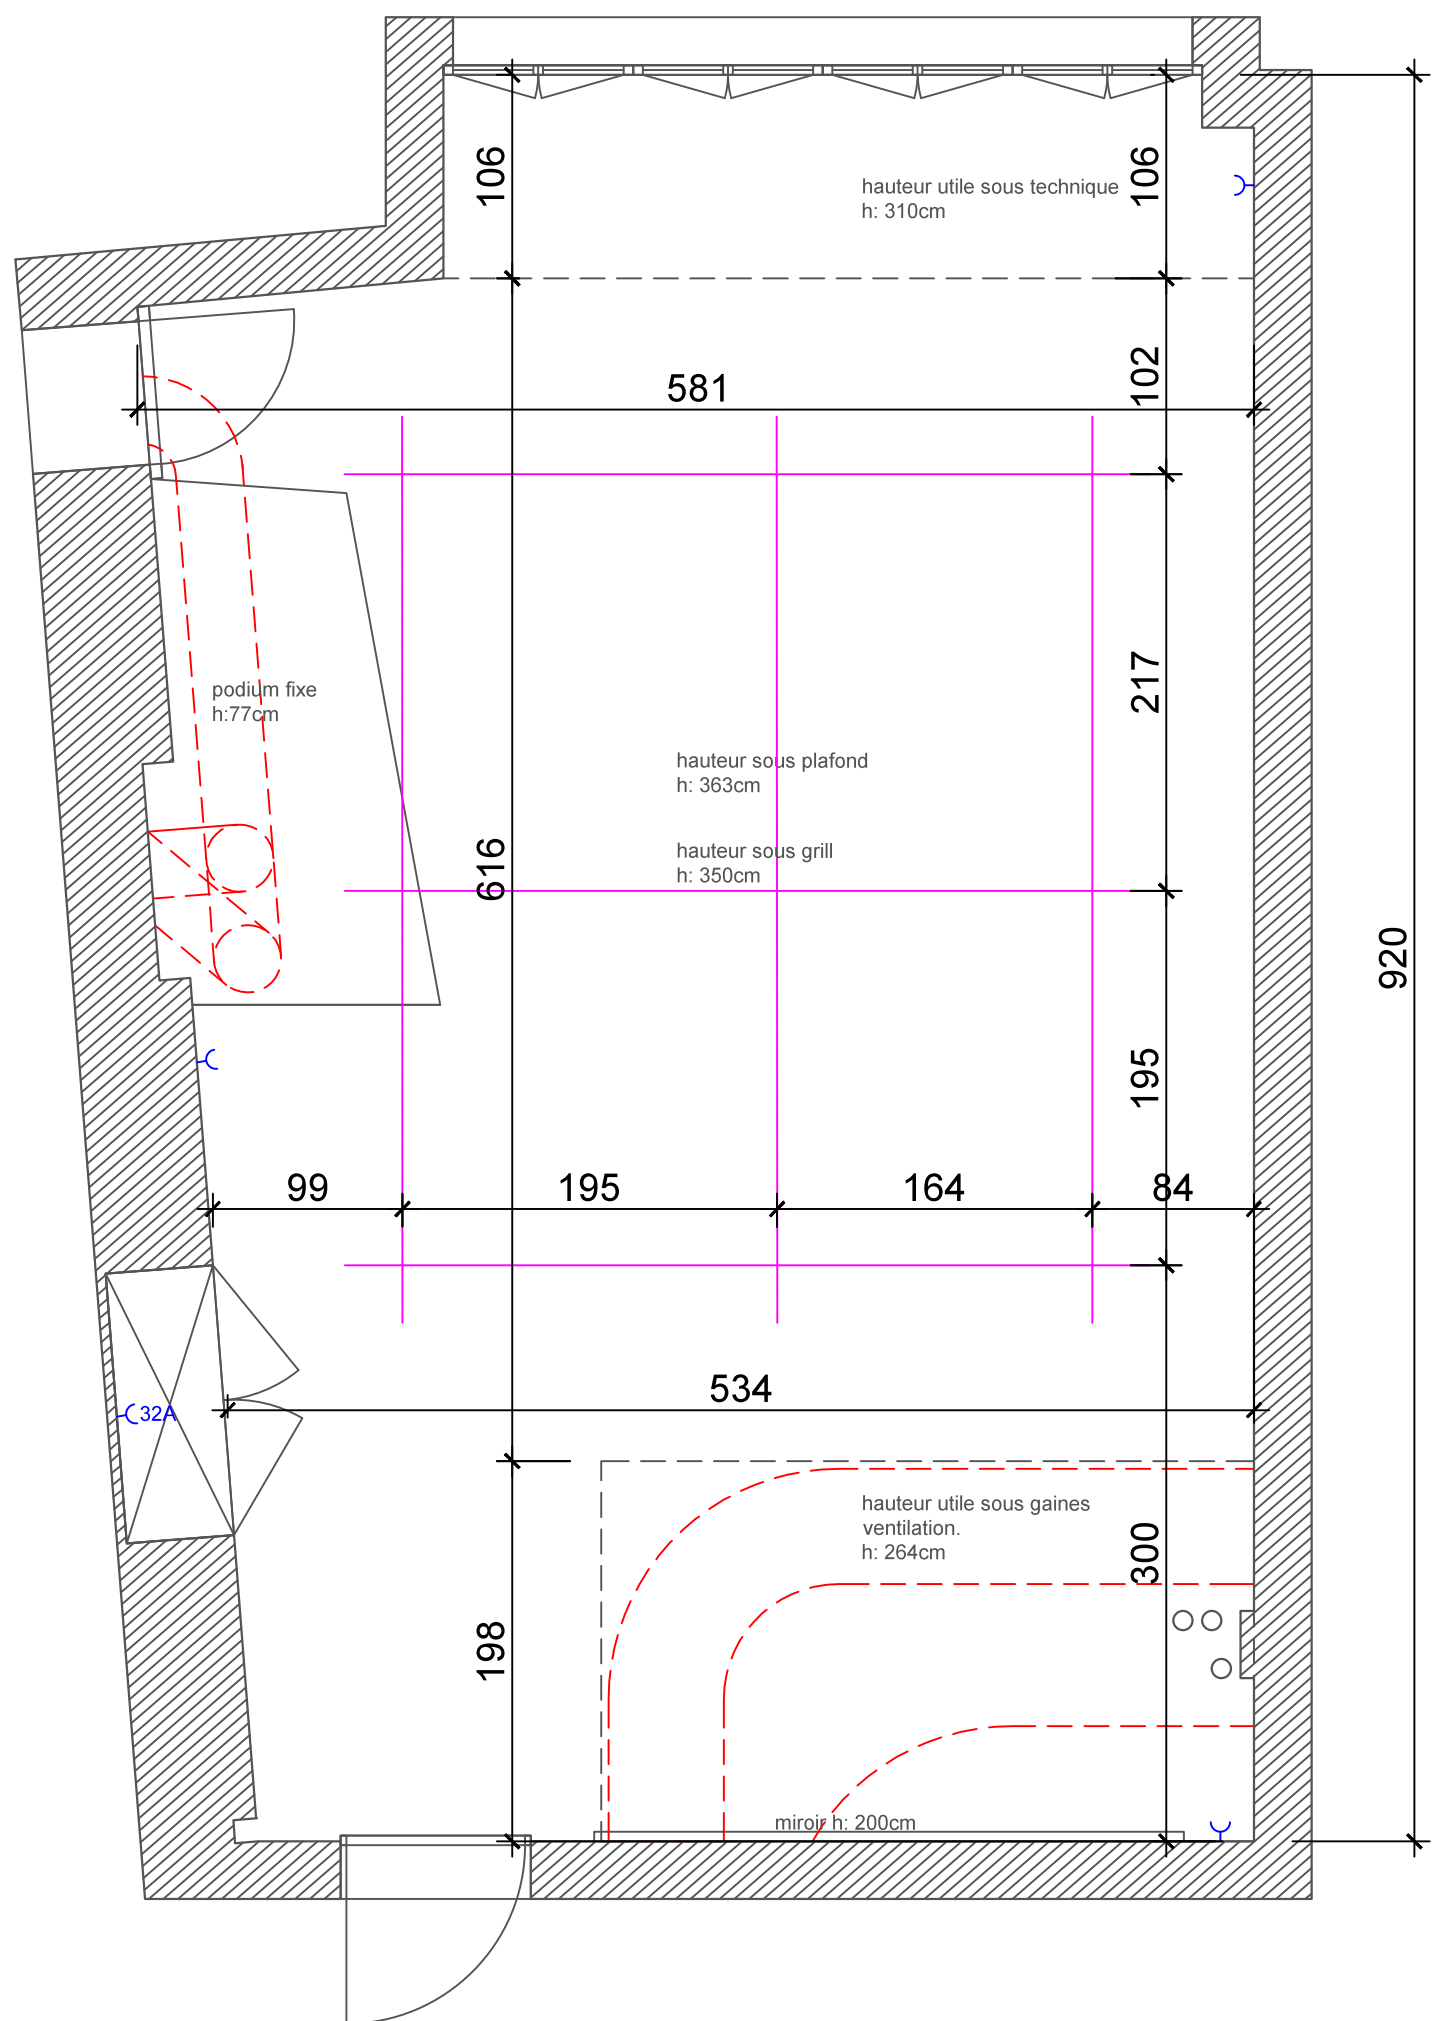

TU	Théâtre de l'Usine	plan salle de répétition		 prise  multiprises plafond  perches
	échelle: 1:100	format: A3	15.11.20	 numérotation prise  conduits ventilation  gradin / praticables