


TU	Théâtre de l'Usine	plan salle de répétition		Y prise ② numérotation prise	multiprises plafond conduits ventilation	perches gradin / praticables
	échelle: 1:100	format: A3	15.11.20			

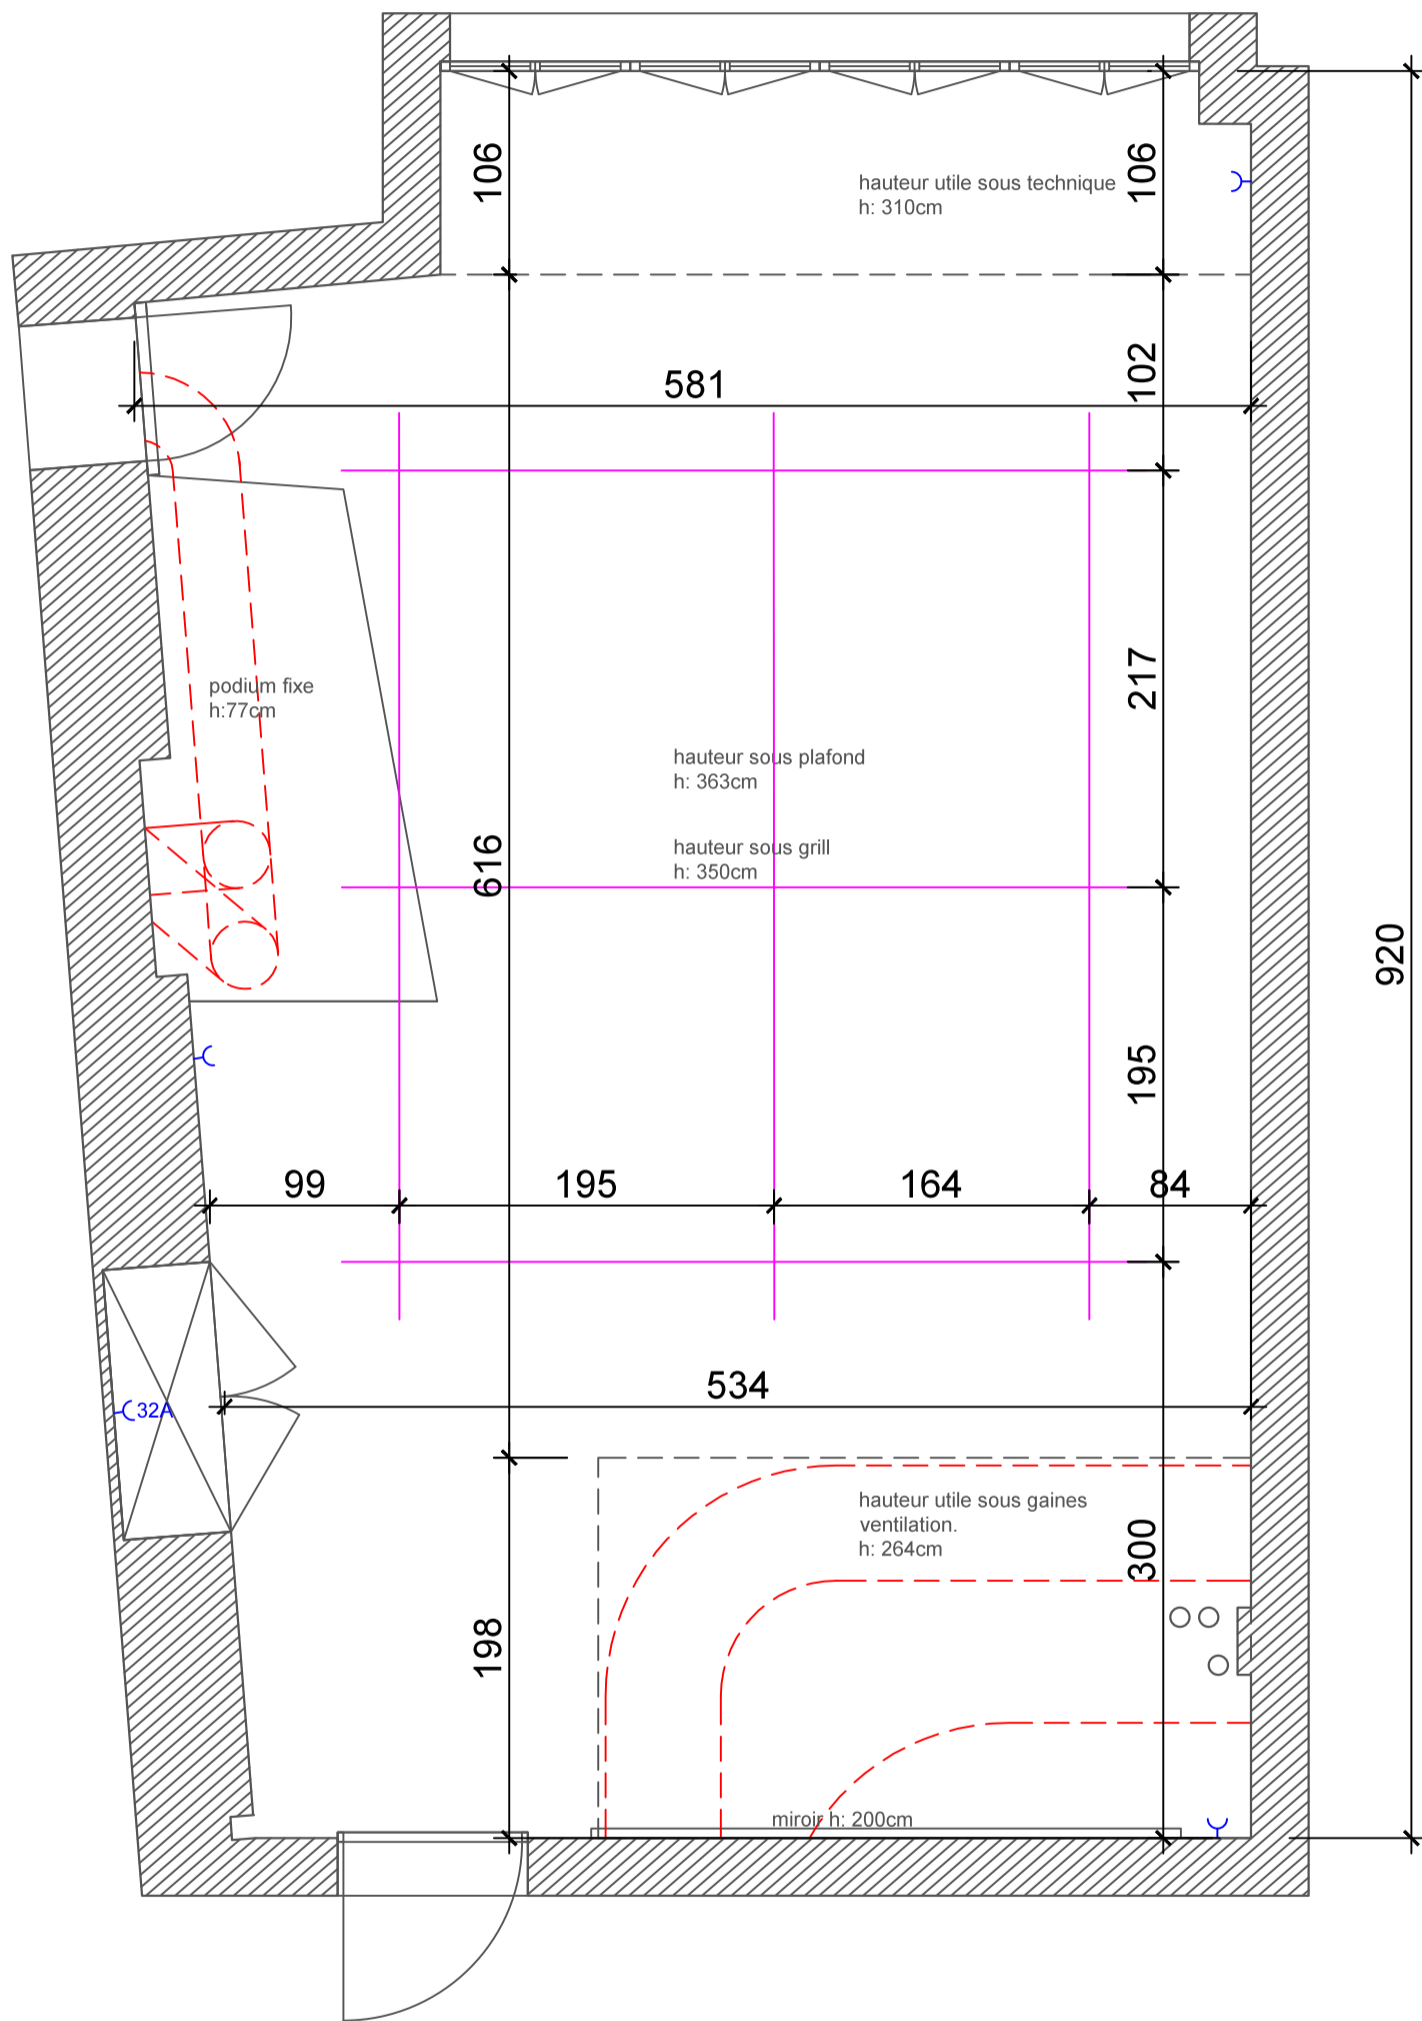

TU	Théâtre de l'Usine		plan salle de répétition		Y prise ② numérotation prise	multiprises plafond conduits ventilation	perches gradin / praticables
	échelle: 1:100		format: A3	15.11.20			