


TU	Théâtre de l'Usine	plan salle		prise numérotation prise	multiprises plafond conduits ventilation	perches gradin / praticables
	échelle: 1:150	format: A3	27.09.20			

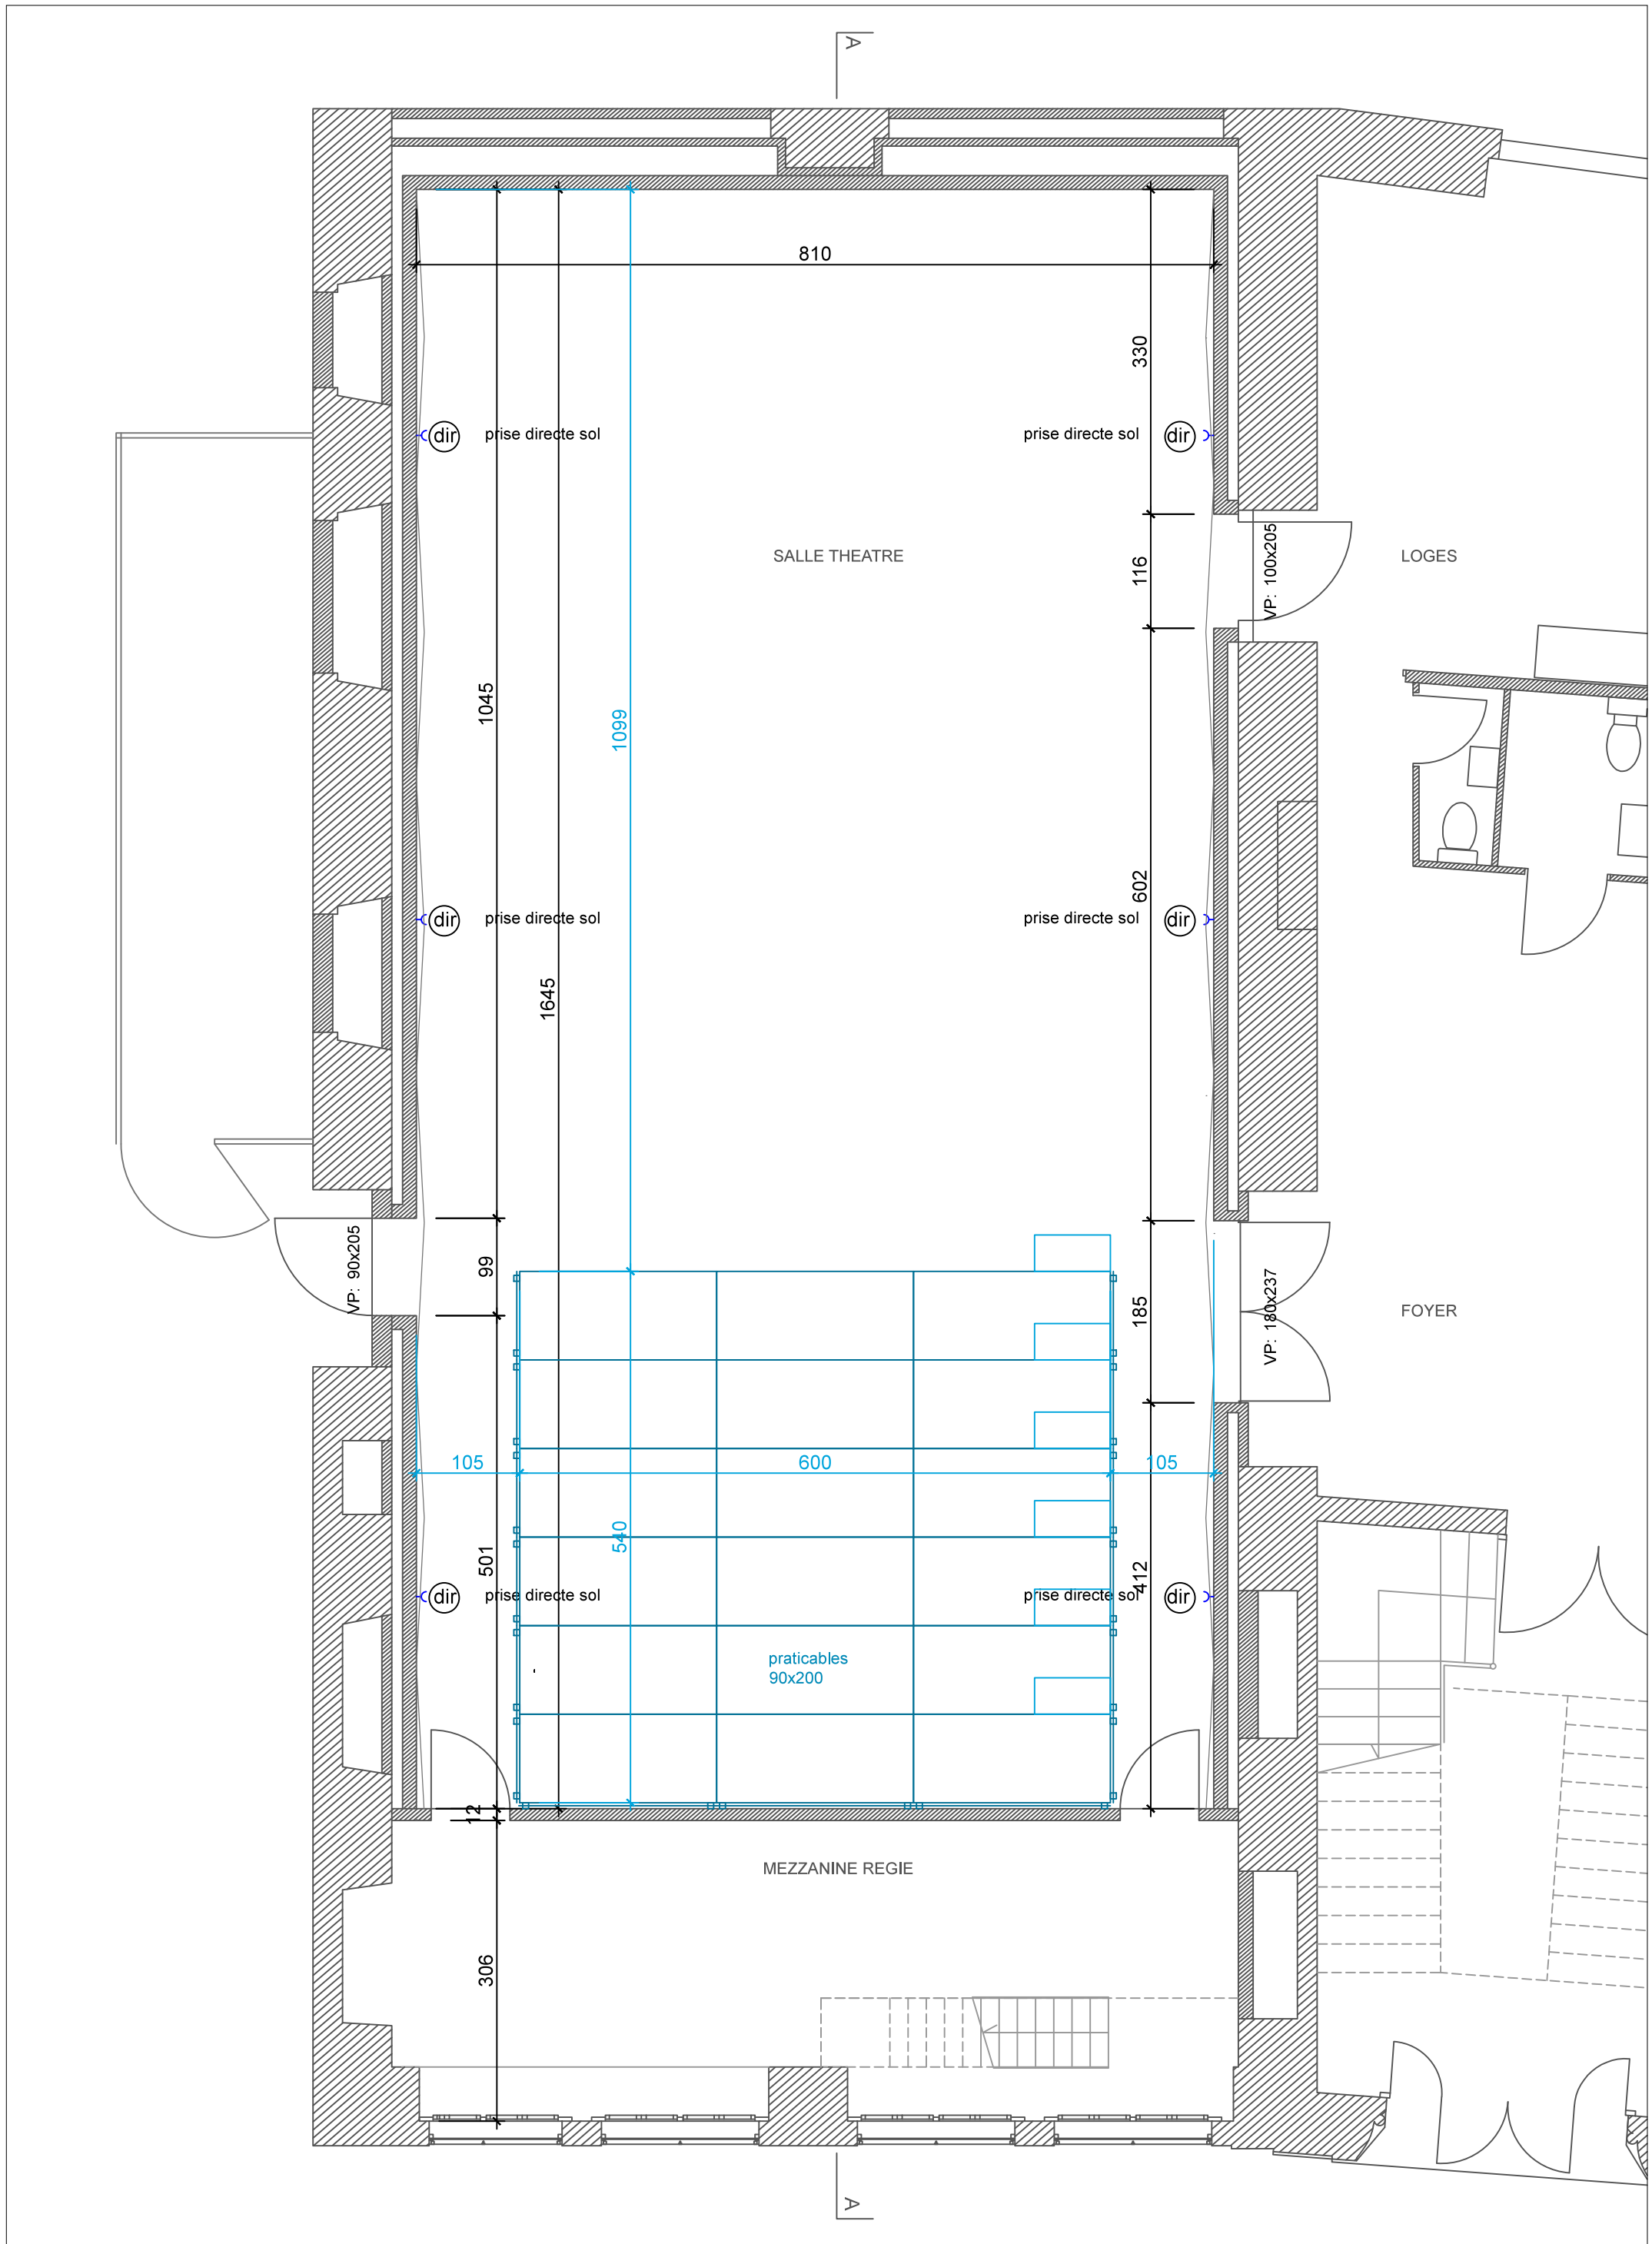


TU	Théâtre de l'Usine	plan salle avec jardin		Y prise ② numérotation prise	multiprises plafond conduits ventilation	perches gradin / praticables
	échelle: 1:150	format: A3	27.09.20			



TU	Théâtre de l'Usine	plan grill	Y prise ② numérotation prise	multiprises plafond conduits ventilation	perches gradin / praticables
	échelle: 1:150	format: A3			




TU	Théâtre de l'Usine	plan grill avec gradin		Y prise	multiprises plafond	perches
	échelle: 1:150	format: A3	27.09.20	② numérotation prise	conduits ventilation	gradin / praticables

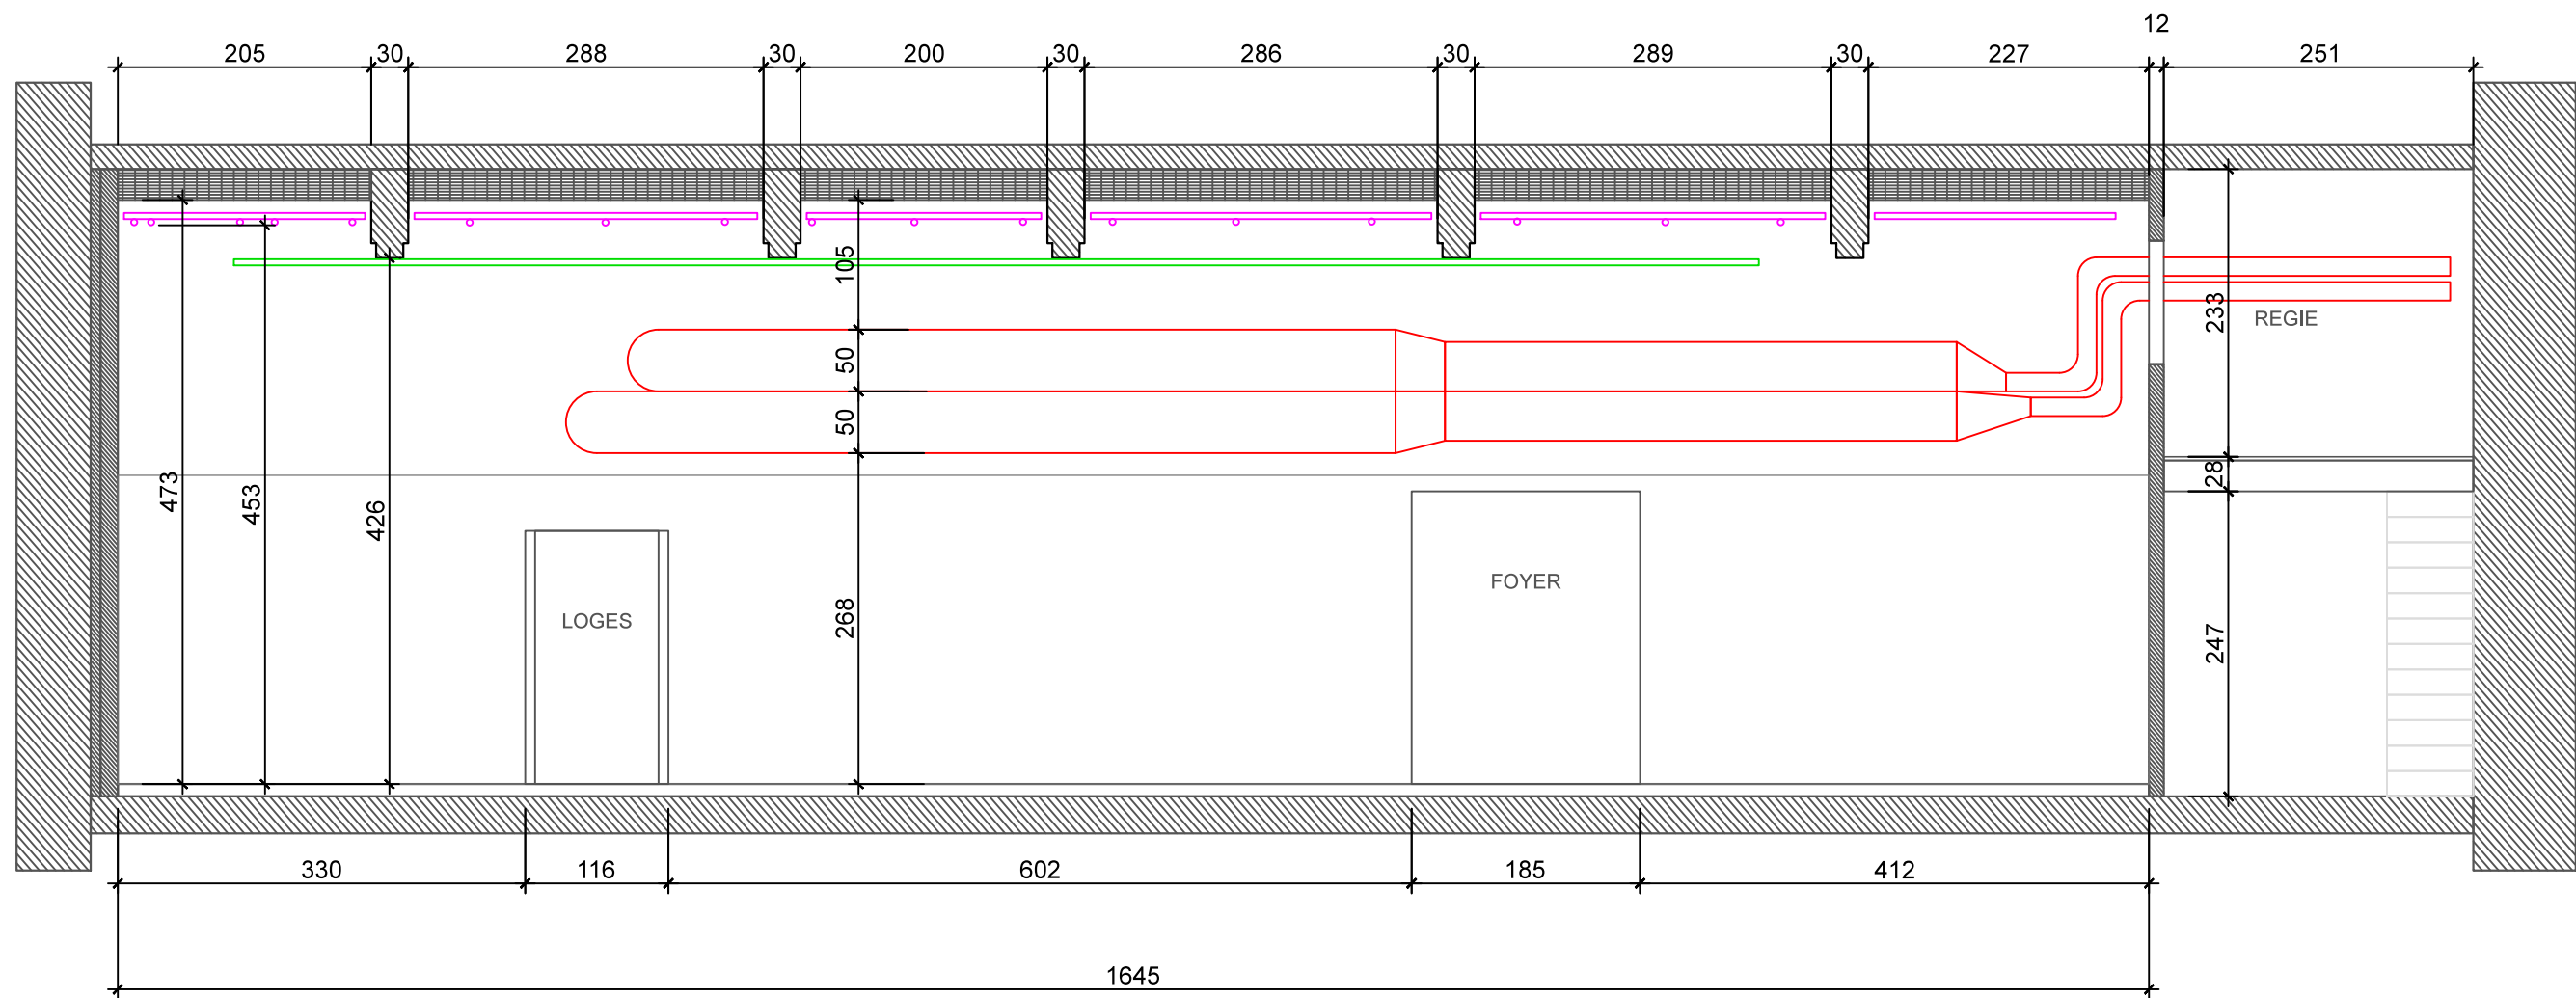

TU	Théâtre de l'Usine	coupe AA	
	échelle: 1:150	format: A3	27.09.20

- Y prise
- ⚡ multiprises plafond
- perches
- gradin / praticables
- ② numérotation prise
- conduits ventilation

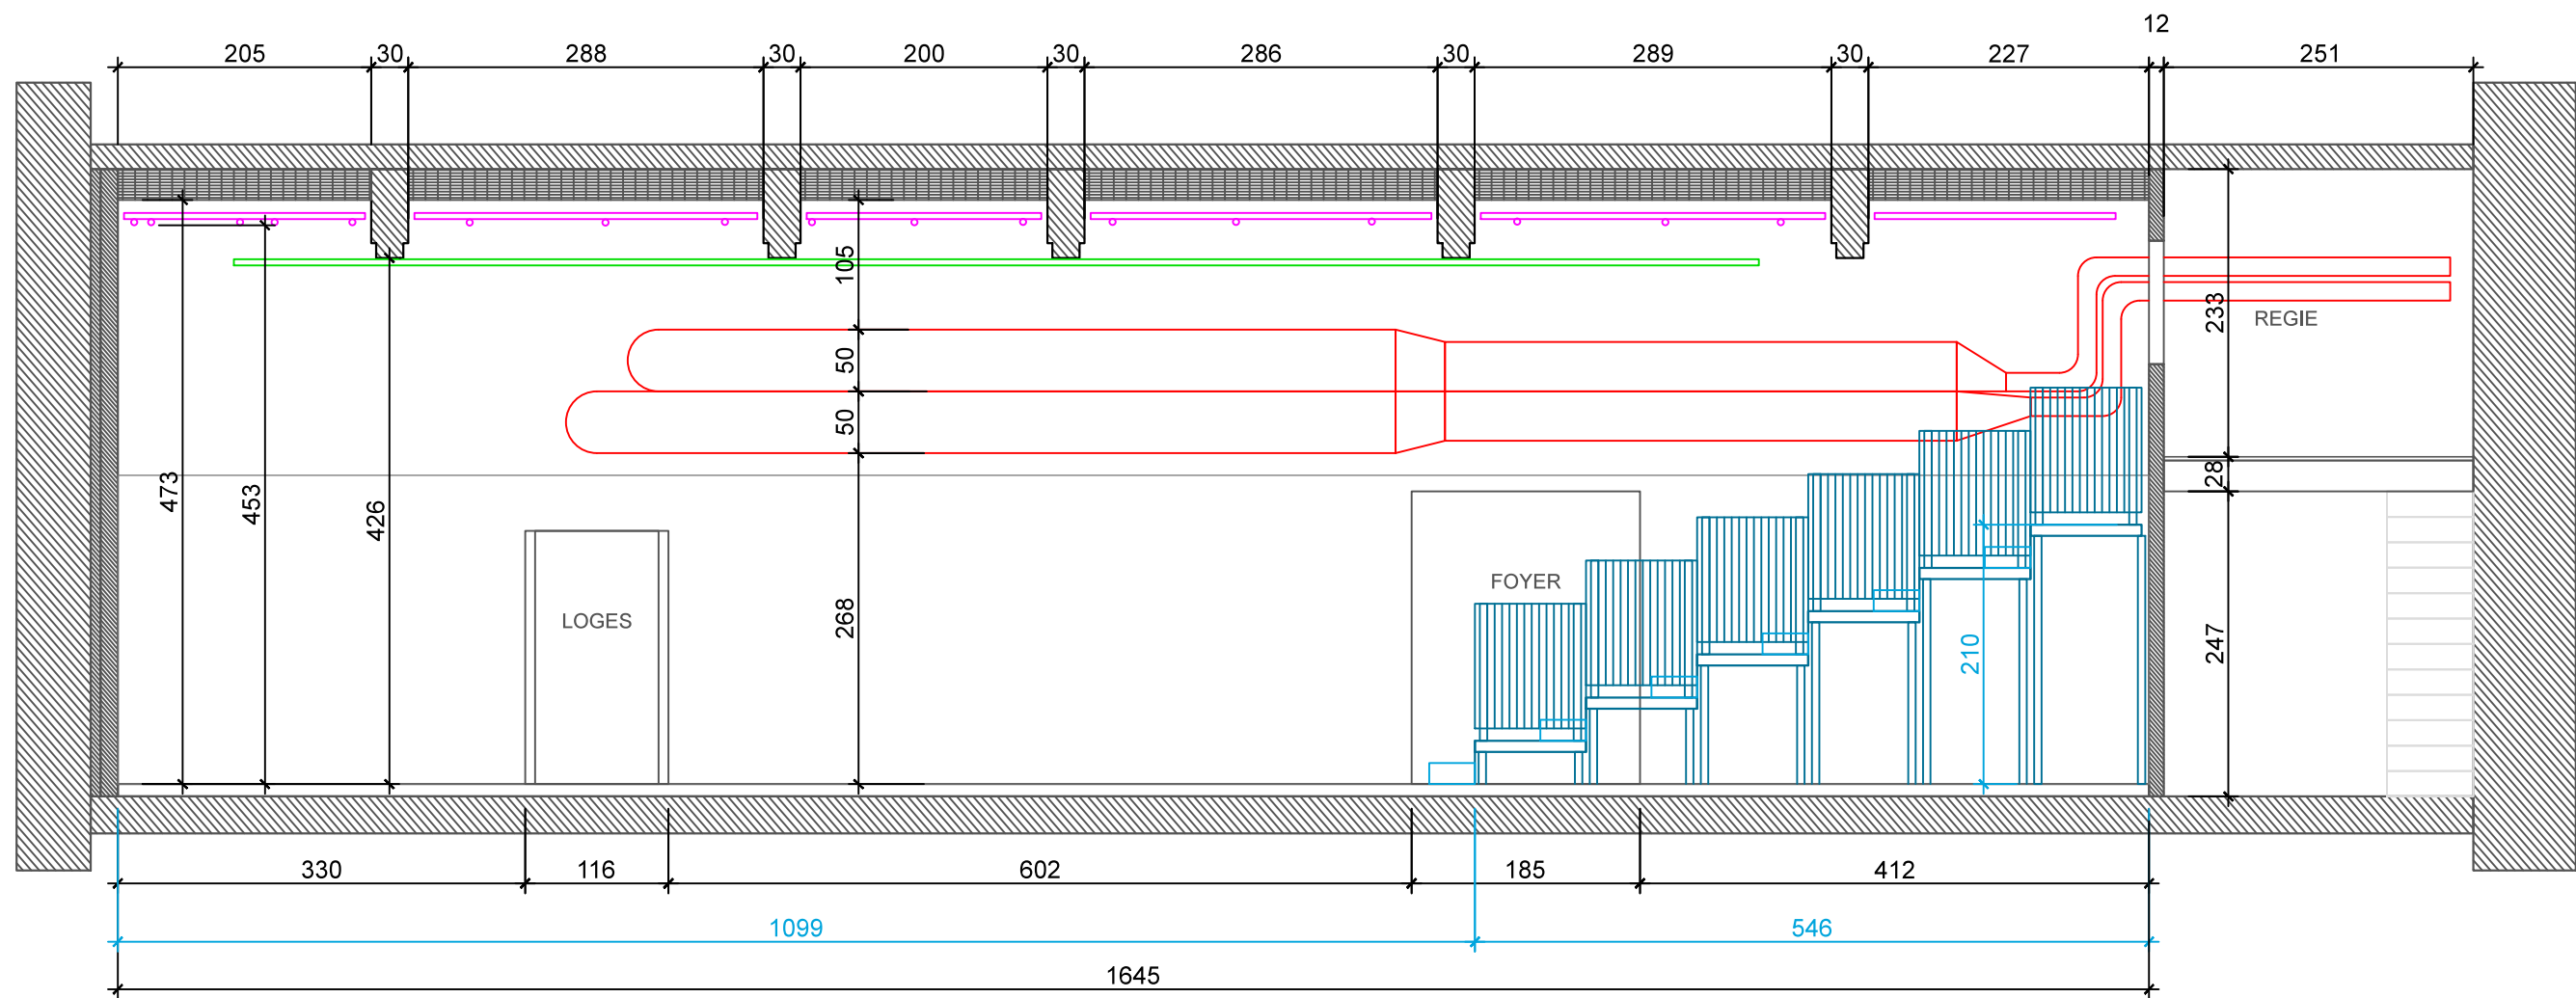

TU	Théâtre de l'Usine	coupe AA avec gradin	
	échelle: 1:150	format: A3	27.09.20

- Y prise
- ② numérotation prise
- ✦ multiprises plafond
- conduits ventilation
- perches
- ▭ gradin / praticables