


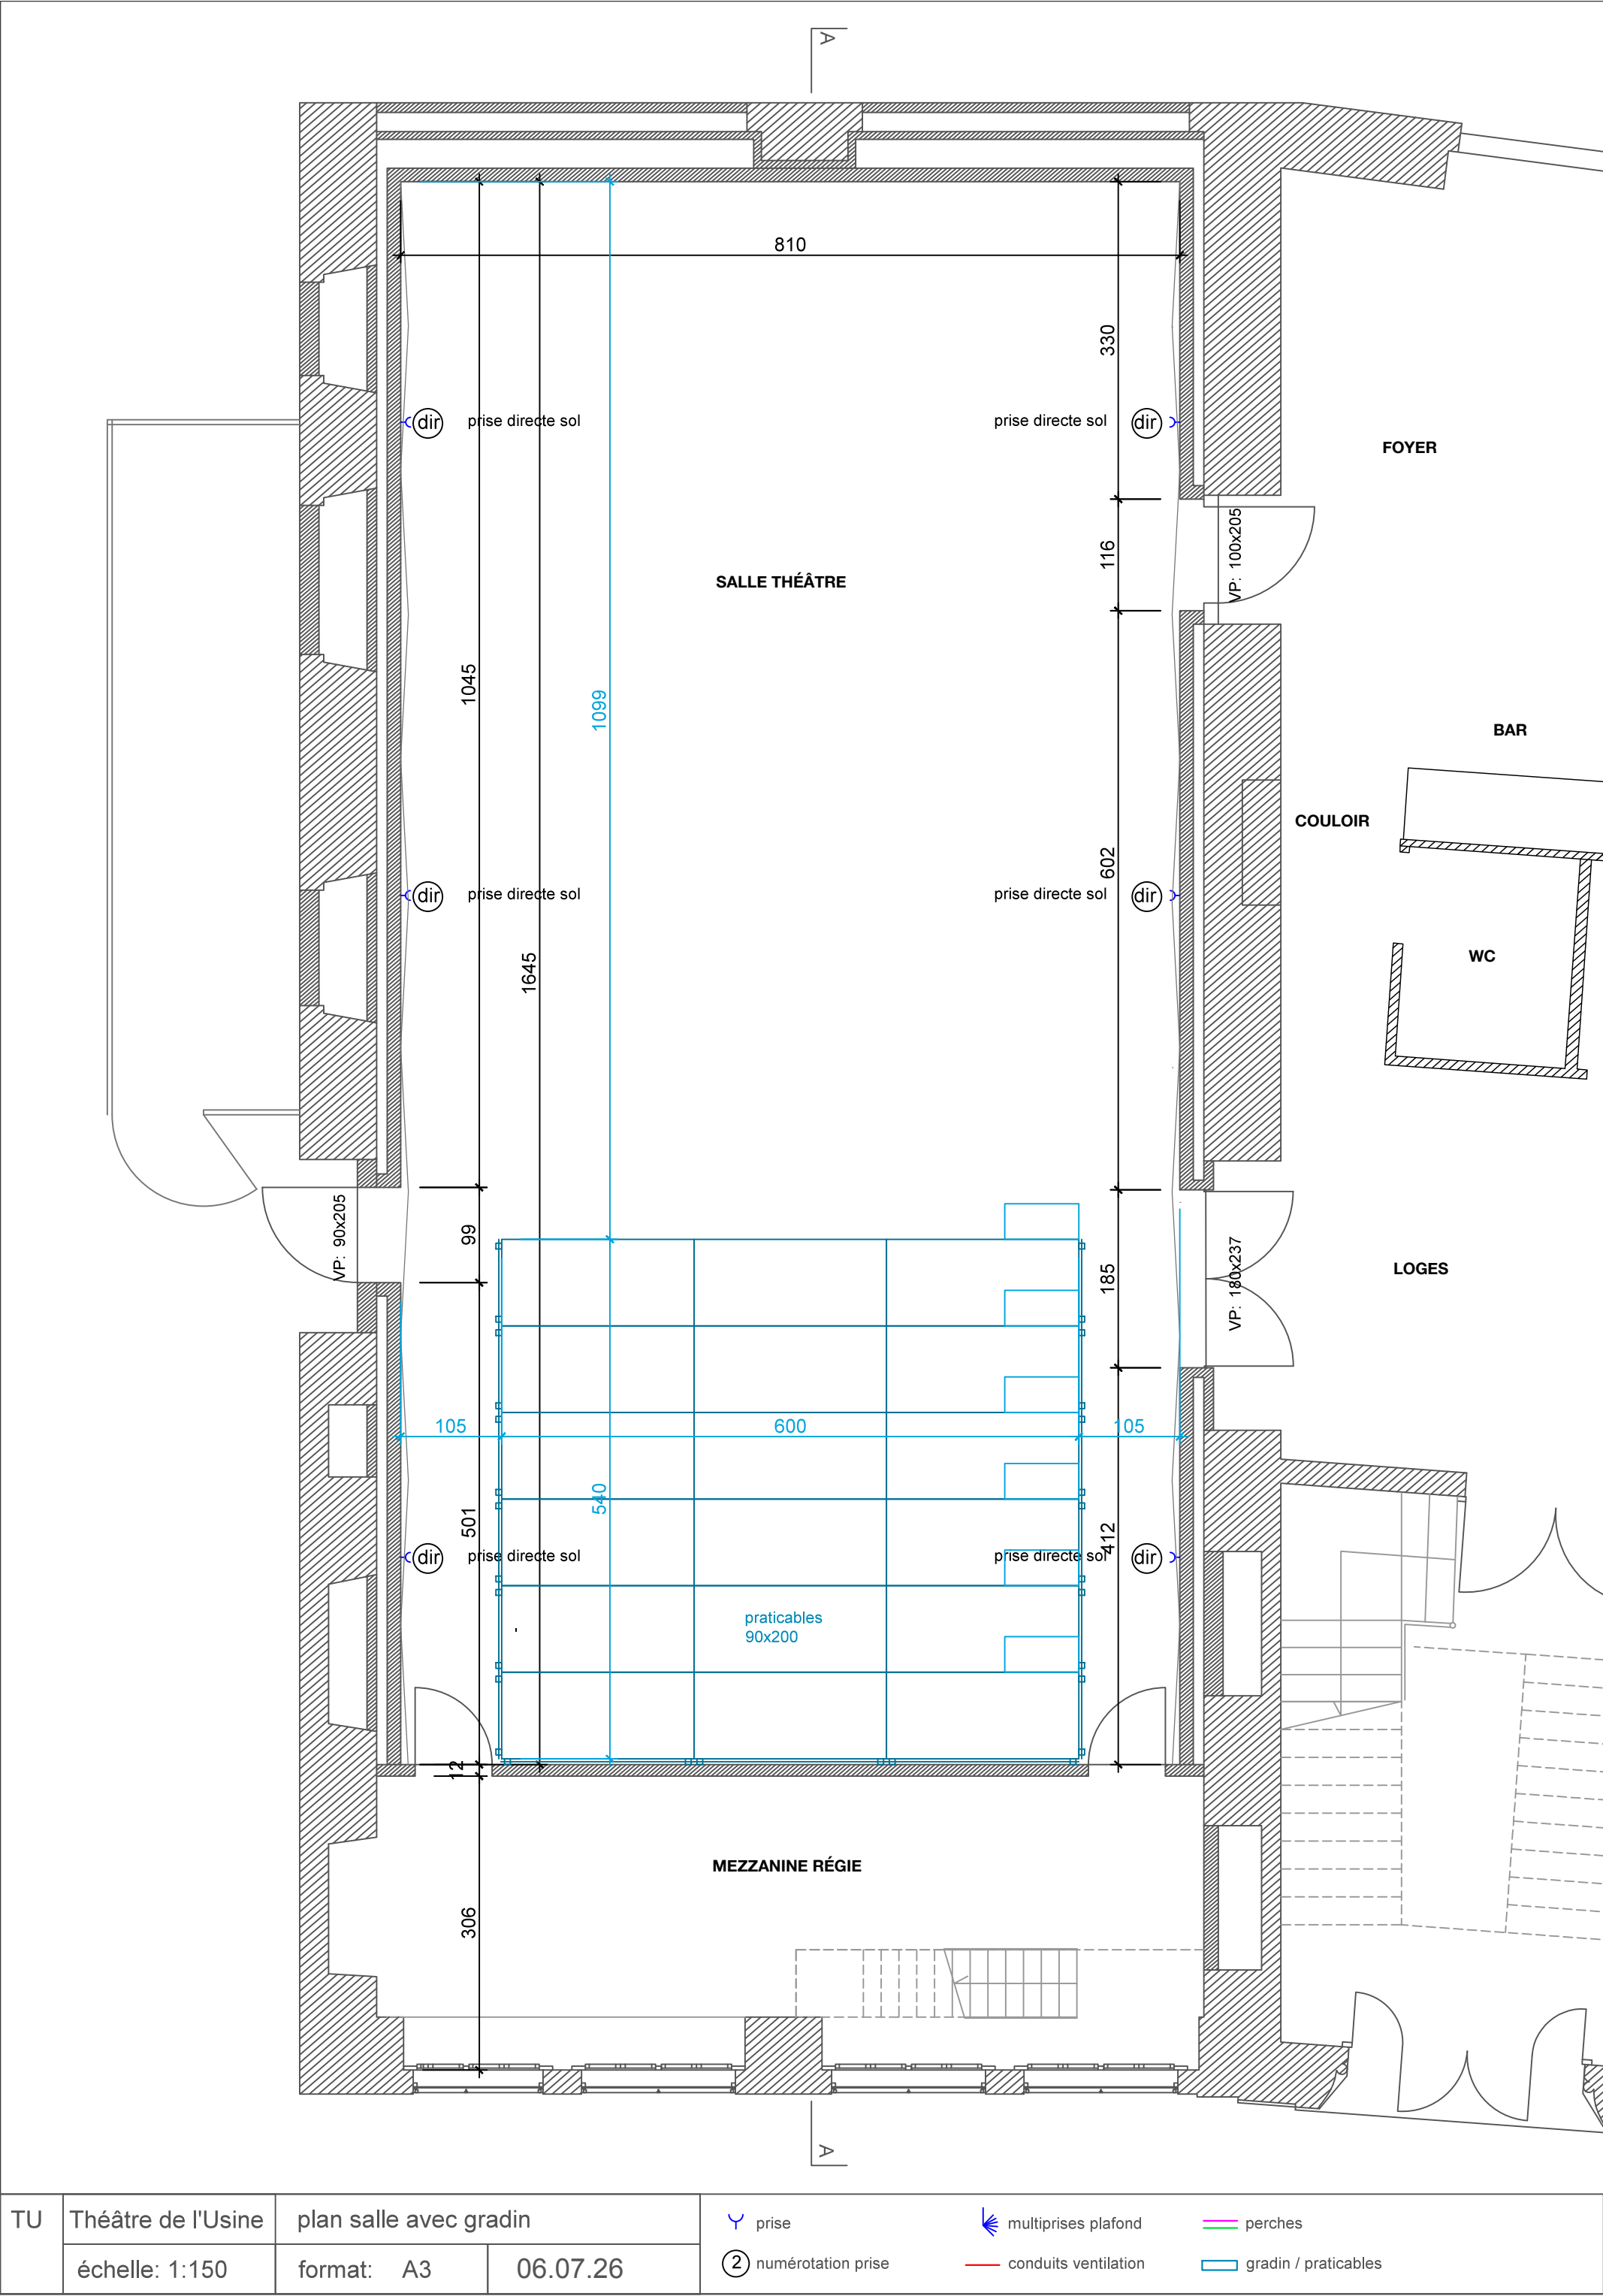

TU	Théâtre de l'Usine	plan salle avec gradin		Y prise	multiprises plafond	perches
	échelle: 1:150	format: A3	06.07.26	② numérotation prise	conduits ventilation	gradin / praticables